


# Przekrój c - c 1 : 25 bieg nr 3

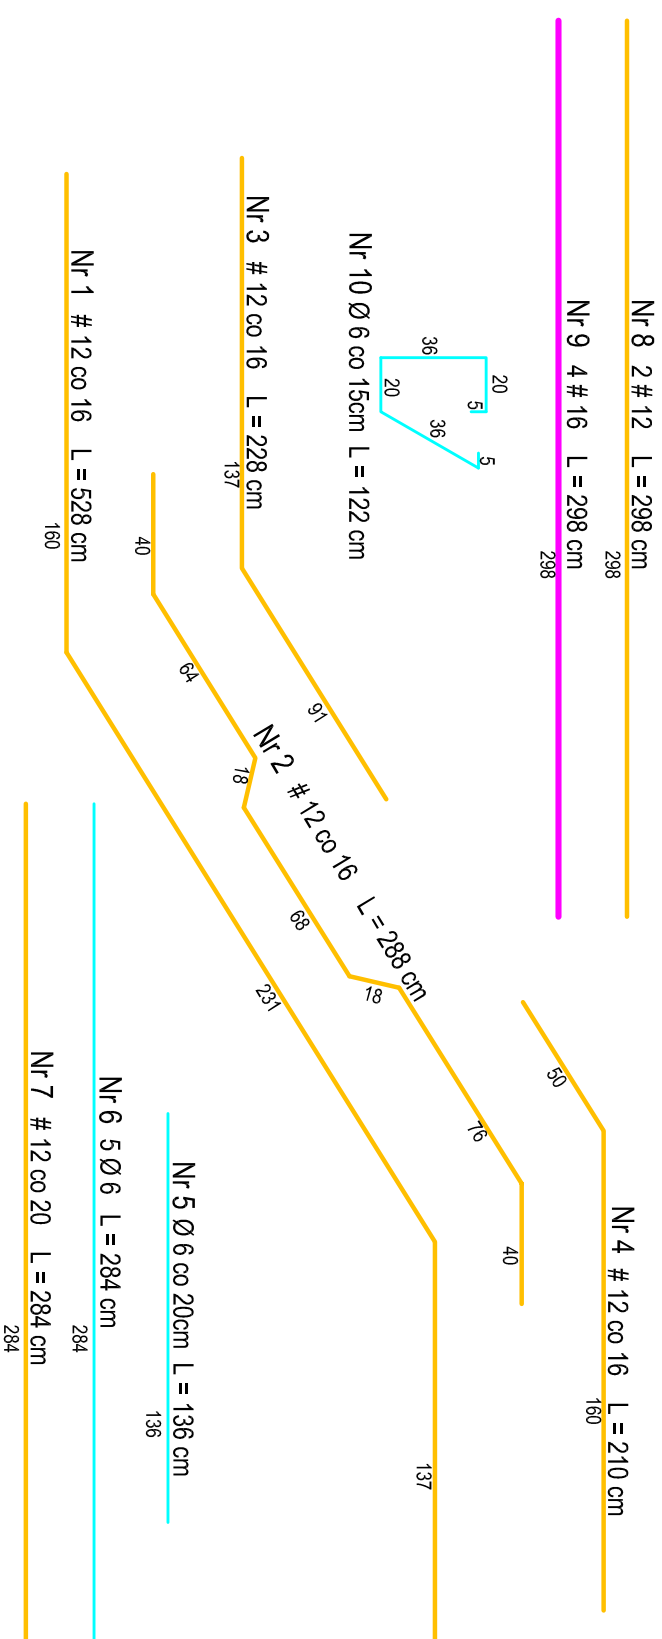

Beton C 25 / 30  
Stal A-III N (BST 500S, RB 500W)  
Stal A-I

<b>PROJEKT:</b> PRZEBUDOWA BUDYNKU ZAKŁADU GOSPODARSKI KOMUNALNEJ W DAMNICY		<b>JEDNOSTKA PROJEKTOWA:</b> PROJEKTOWANIE I NADZÓR mgr inż. Juliusz Bernat 76-200 Słupsk, ul. Wodociągowa 28 tel/fax (0-59) 845-71-77 e-mail: juliuszbernata@wp.pl	
<b>ADRES:</b> Darnica, ul. Strażacka 3 dz. nr 146 gm. Darnica		<b>PROJEKTANT:</b> mgr inż. Juliusz Bernat ul. konstytucyjnej bez ograni. GPII/342/103291	
<b>Tytuł rysunku:</b> Schody żelbetowe Przekrój C - C		<b>PODPIS:</b>	
<b>RYS.:</b> <b>13</b>	<b>SKALA:</b> 1:25	<b>DATA:</b> 07.2019	<b>SPRAWDZIŁ:</b>