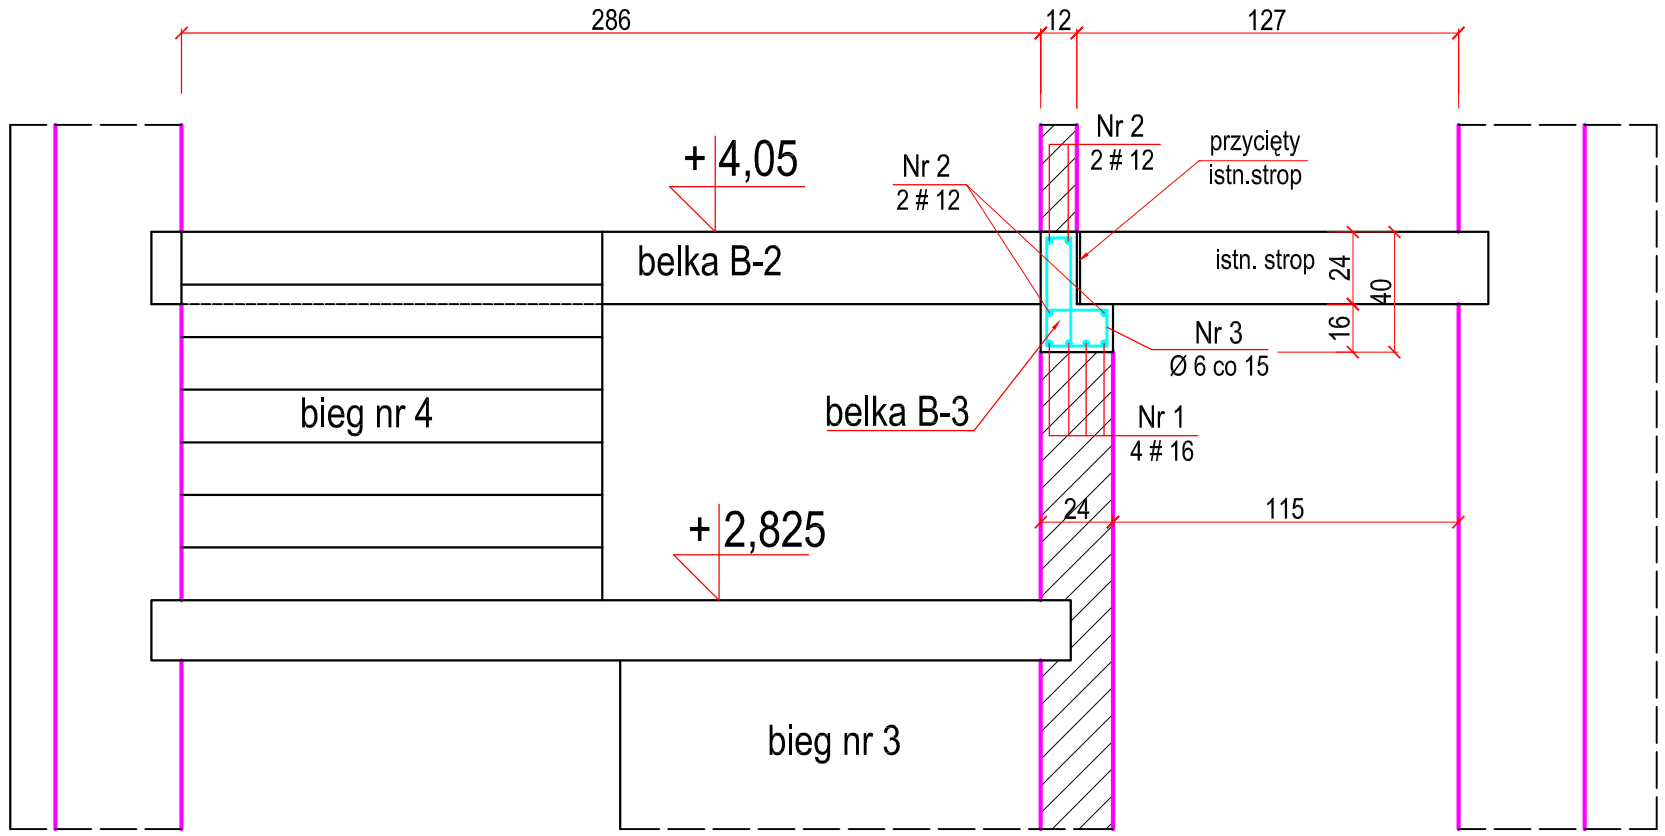

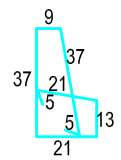

Nr 3 Ø 6 co 15cm L = 148 cm

Nr 2 2 # 12 L = 400 cm

400

Nr 1 4 # 16 L = 400 cm

400

Beton C 25 / 30
Stal A-III N (BST 500S, RB 500W)
Stal A-I

Przekrój e - e 1 : 25

PROJEKT: PRZEBUDOWA BUDYNKU ZAKŁADU GOSPODARKI KOMUNALNEJ W DAMNCY			JEDNOSTKA PROJEKTOWA: PROJEKTOWANIE I NADZÓR mgr inż. Juliusz Bernat 76-200 Słupsk,ul.Włodkowica 28 tel/fax (0-59) 845-71-77 e-mail: juliuszbernat@wp.pl
ADRES: Damnica, ul. Strażacka 3 dz. nr 146 gm. Damnica			
TYTUŁ RYSUNKU: Schody żelbetowe przekrój e - e			PROJEKTANT: mgr. inż Juliusz Bernat upr. konstrukcyjne bez ogran. GPIII7342/1032/91 — PODPIS:
RYS.: 15	SKALA: 1:25	DATA: 07.2019	SPRAWDZIŁ: — PODPIS: