



Rzut schodów na poziomie parteru 1:50

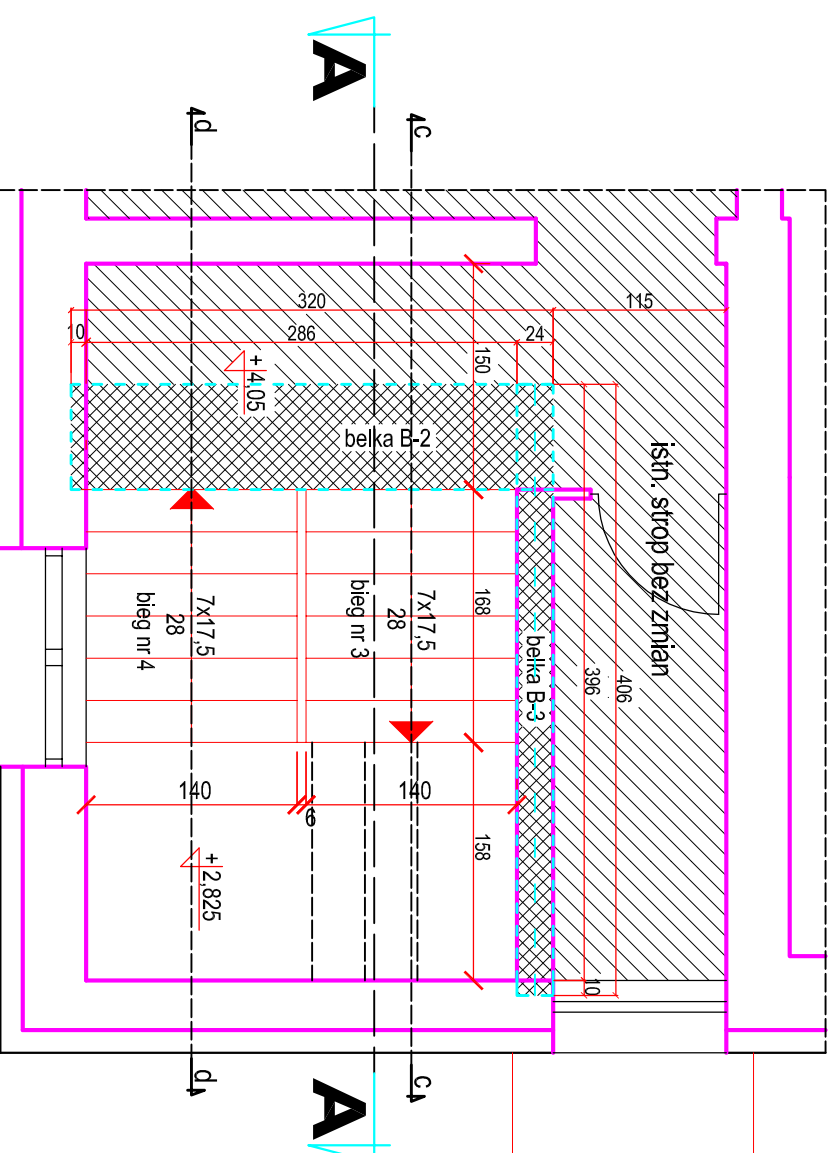

Rzut schodów na poziomie piętra 1:50

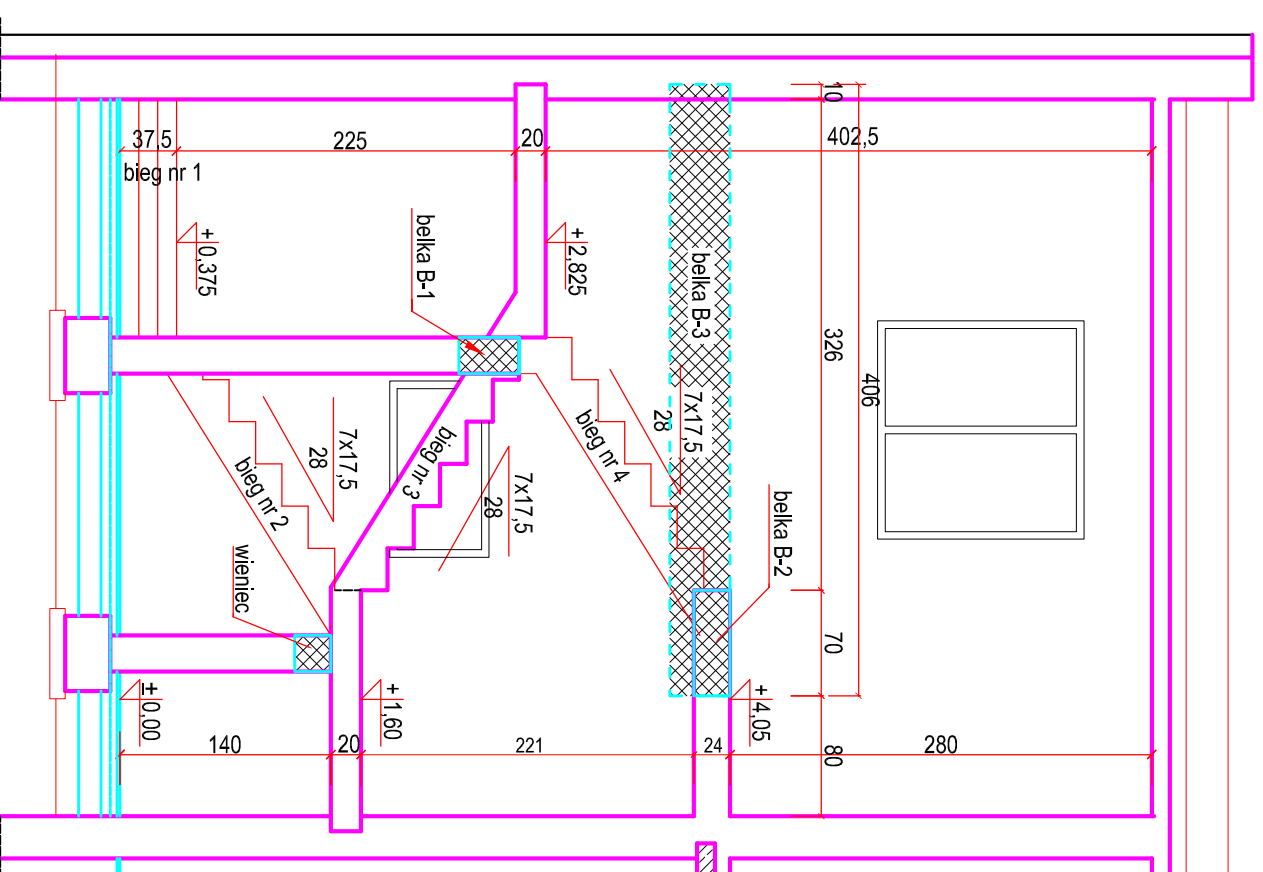

Przekrój A - A 1:50

UWAGA :
Przekroje : a-a, b-b, c-c, d-d i e-e
- patrz rys. nr 13, 14, 15 i 16

PROJEKT: PRZEBUDOWA BUDYNKU ZAKŁADU GOSPODARKI KOMUNALNEJ W DAWNICY		JEDNOSTKA PROJEKTOWA: PROJEKTOWANIE I NADZOR mgr inż. Juliusz Bernat 76-200 Słupsk, ul. Wiodkowska 28 tel/fax (0-59) 845-71-77 e-mail: juliuszberna@wp.pl	
ADRES: Darnica, ul. Strzacka 3 dz. nr 146 gm. Darnica		PROJEKTANT: mgr inż. Juliusz Bernat upr. konstrukcyjne bez ograniczeń GFH/17342/1032/91	
Tytuł rysunku: Rzuty i przekroje schodów żelbetonowych		PODPIS:	
RYS.: 11	SKALA: 1:50	DATA: 07.2019	PODPIS: