




PRZEKRÓJ NR V

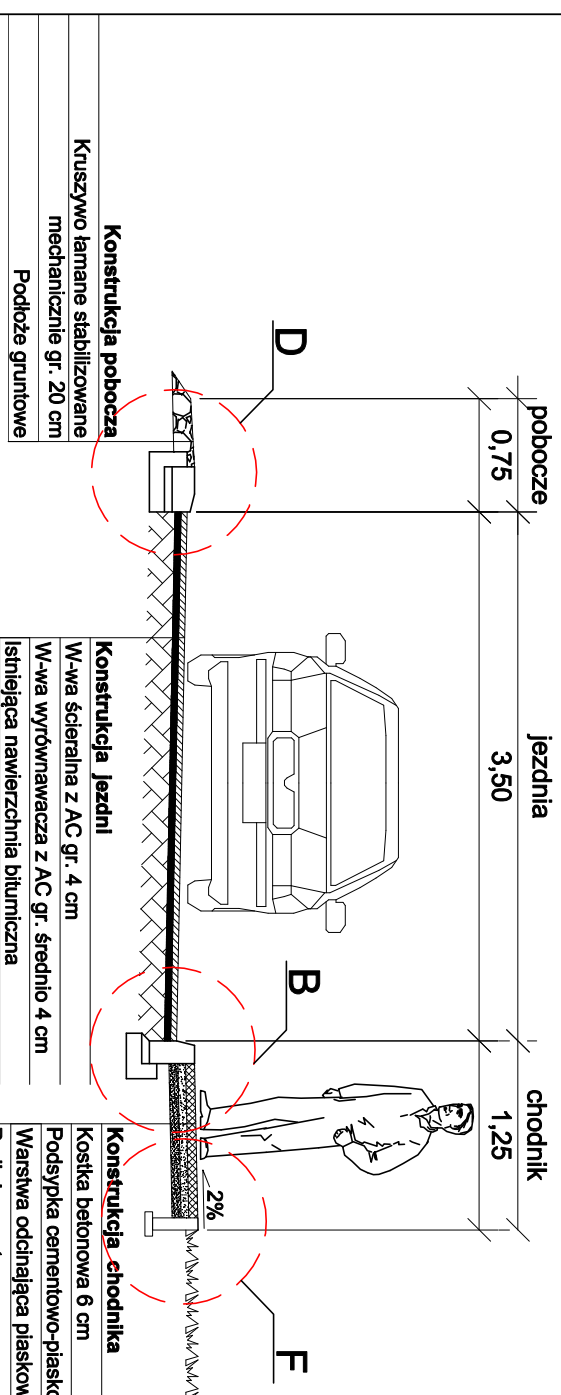


Szczegóły skala 1:25

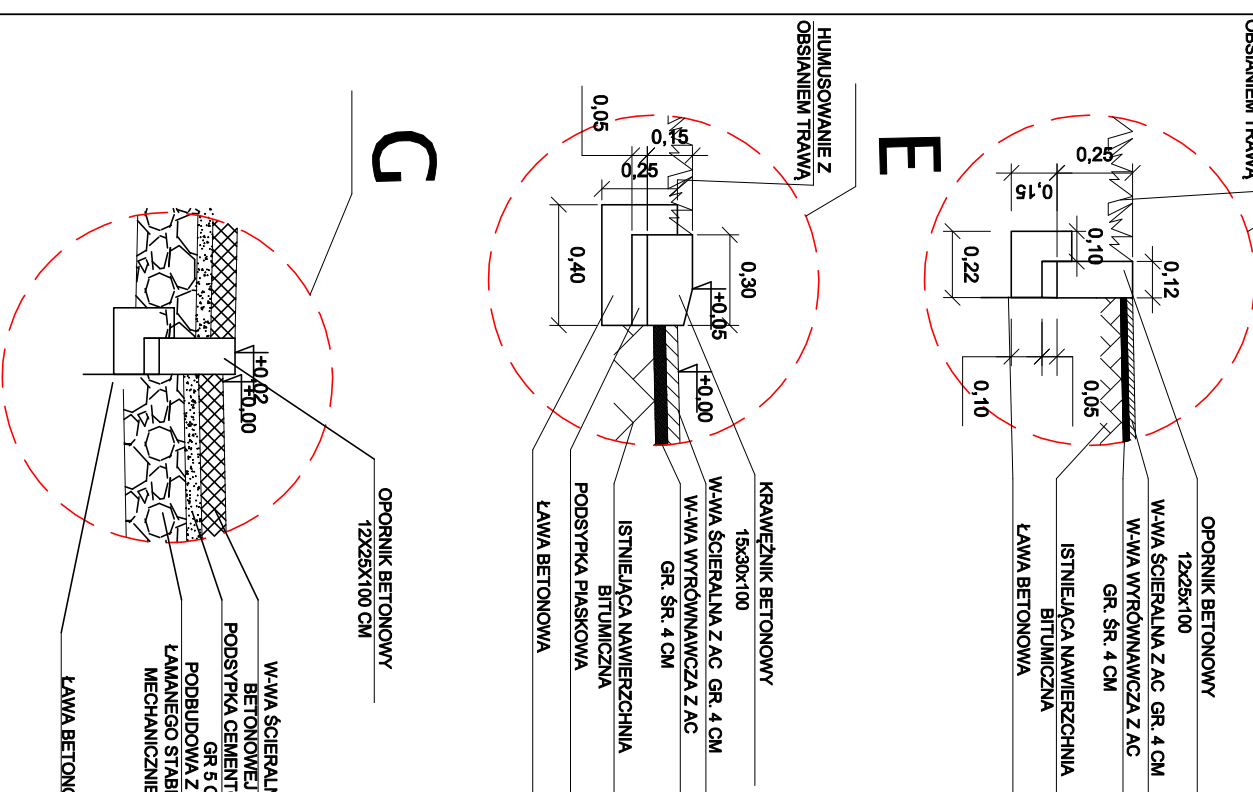


PRZEKRÓJ NR VI

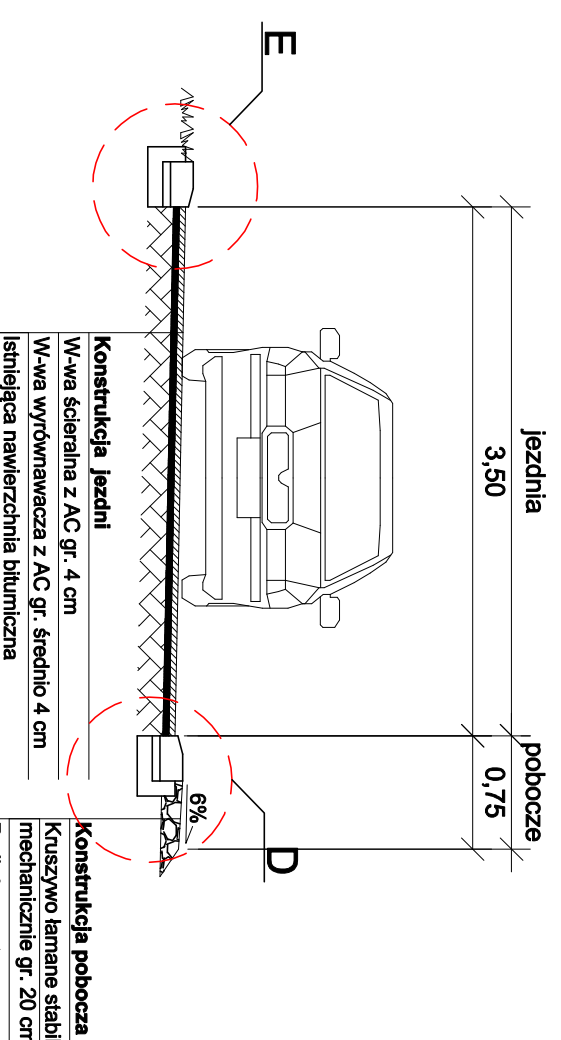

PRZEKRÓJ NR VII

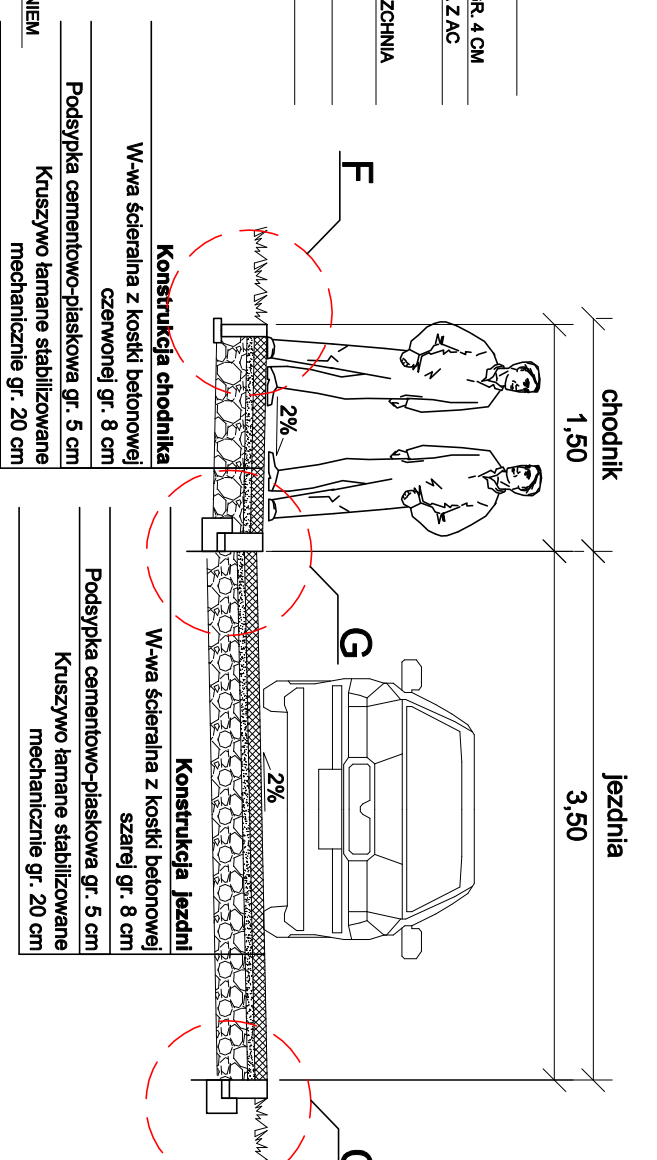

Szczegół poszerzenia jezdni skala 1:25

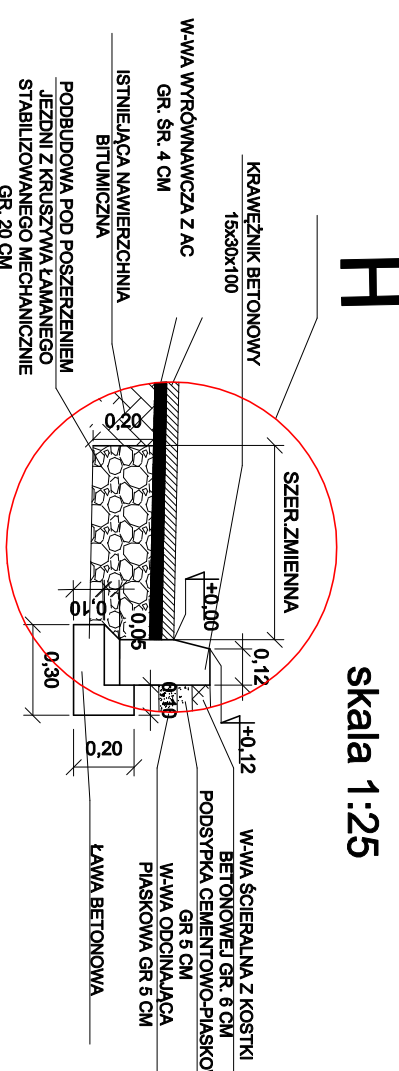

UWAGA:
 - szerokość poszerzenia zmienna wg. planu sytuacyjnego
 - poszerzenie dla pozostałych obramowań krawędzi wykonad analogicznie

PRZEKROJE NORMALNE

RYS. 4.2
 Skala 1:50

Investor: Gmina Darnica ul. G6ma 1, 76-231 Darnica tel.: 059 811 30 46 fax 059 848 44 35		Projektant: AMJ BUDOWNICTWO Marcin Michalejko ul. Porębskiego 74/15 80-180 Gdańsk tel.: 888 247 054 e-mail: amj.budownictwo@gmail.com	
Nazwa i adres obiektu budowlanego Przebudowa ul. Leśnej w Darnicy		Nr rysunku 4.2	
Tytuł rysunku PRZEKROJE NORMALNE	Faza	Nr projektu 009-0501	Data 12/2012
Projektował mgr inż. Marcin Michalejko	Nr. urz. POM/0286/POOD/10 do projektowania bez ograniczeń w szczególności drogowej	Branża drogowa	Skala 1:50
Sprawdził	Podpis	Podpis	Podpis