

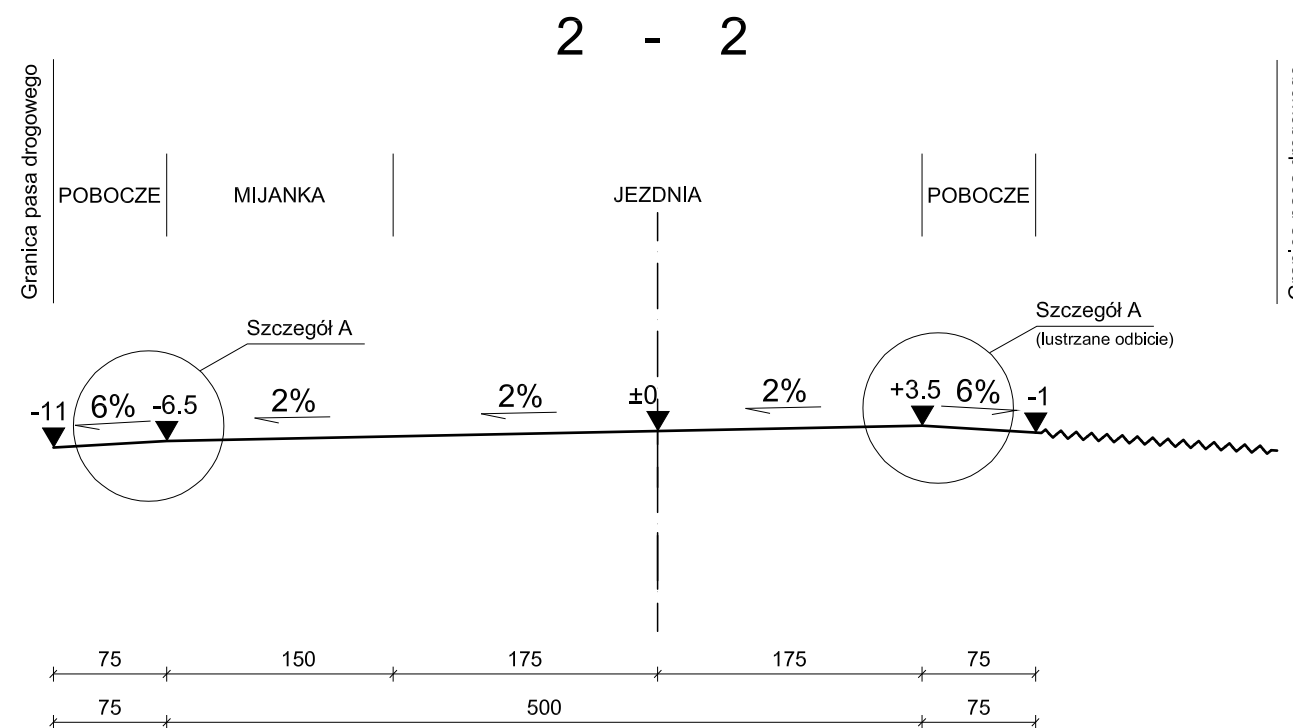


PRZEKROJE NORMALNE SKALA 1:50

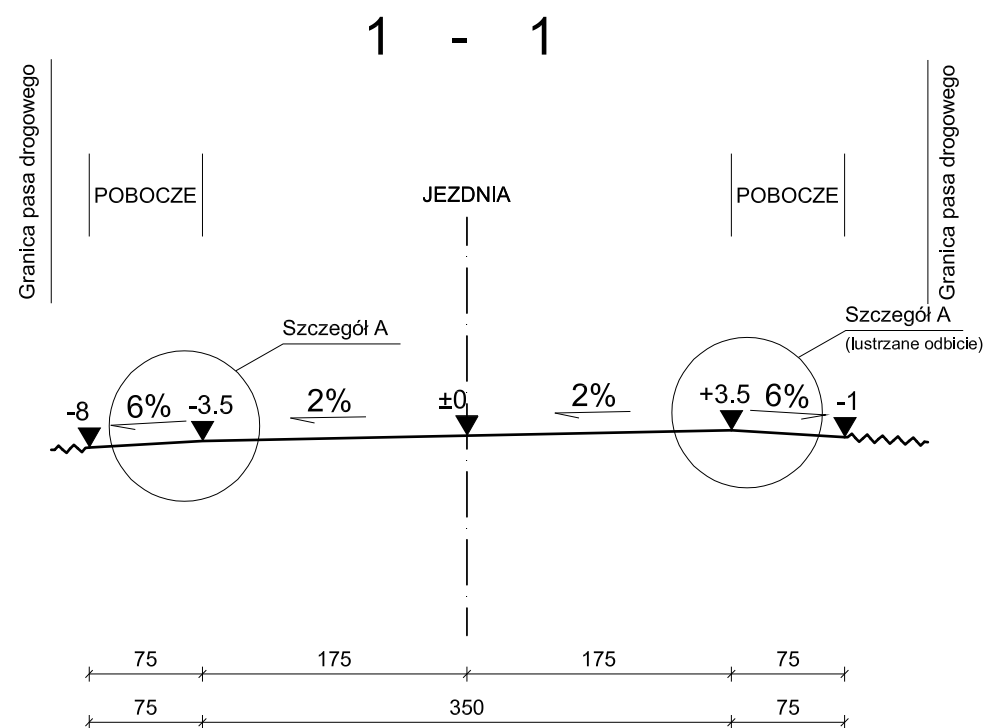

SZCZEGÓŁY KONSTRUKCYJNE SKALA 1:20

Szczegół A

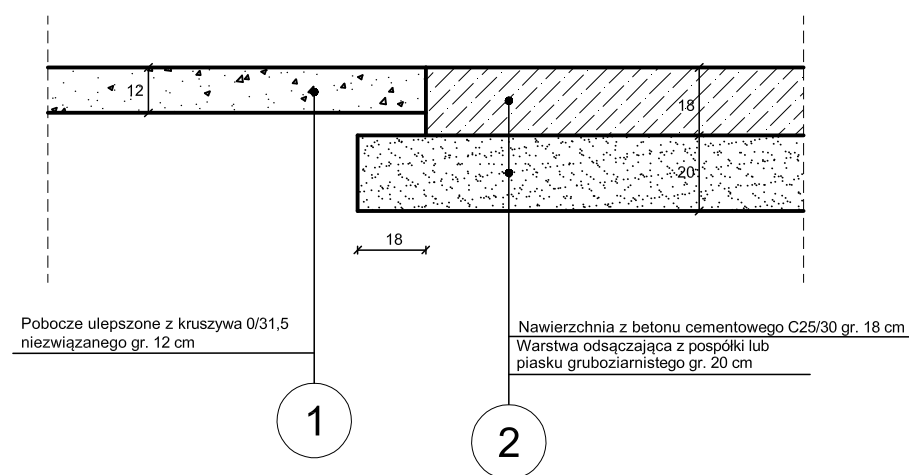

Drogomistrz Usługi Projektowe i Nadzory mgr inż. Paweł Bojkowski Barnowo 5, 77-140 Kołczygłowy		
Obiekt:	Budowa drogi gminnej nr 120006G w miejscowości Stara Dąbrowa, gmina Damnica	Faza: P.B.
Treść:	Przekroje normalne Szczegóły konstrukcyjne	Data: 10.2019
Projektował:	mgr inż. Paweł Bojkowski upr. nr POM/0329/PBD/16 w zakresie budownictwa drogowego	Skala: 1:50/1:20
Podpis:	Sprawił:	Nr rys. 3
	mgr inż. Grzegorz Wiedro upr. nr UAN 8396/26/88 w zakresie budownictwa drogowego	
	Podpis:	