


Załącznik nr 3 do
Uchwały nr XVI / 181 / 2020

Rady Gminy Damnica
z dnia 27 lutego 2020 r.

Wzrys ze studium uwarunkowań i kierunków zagospodarowania przestrzennego

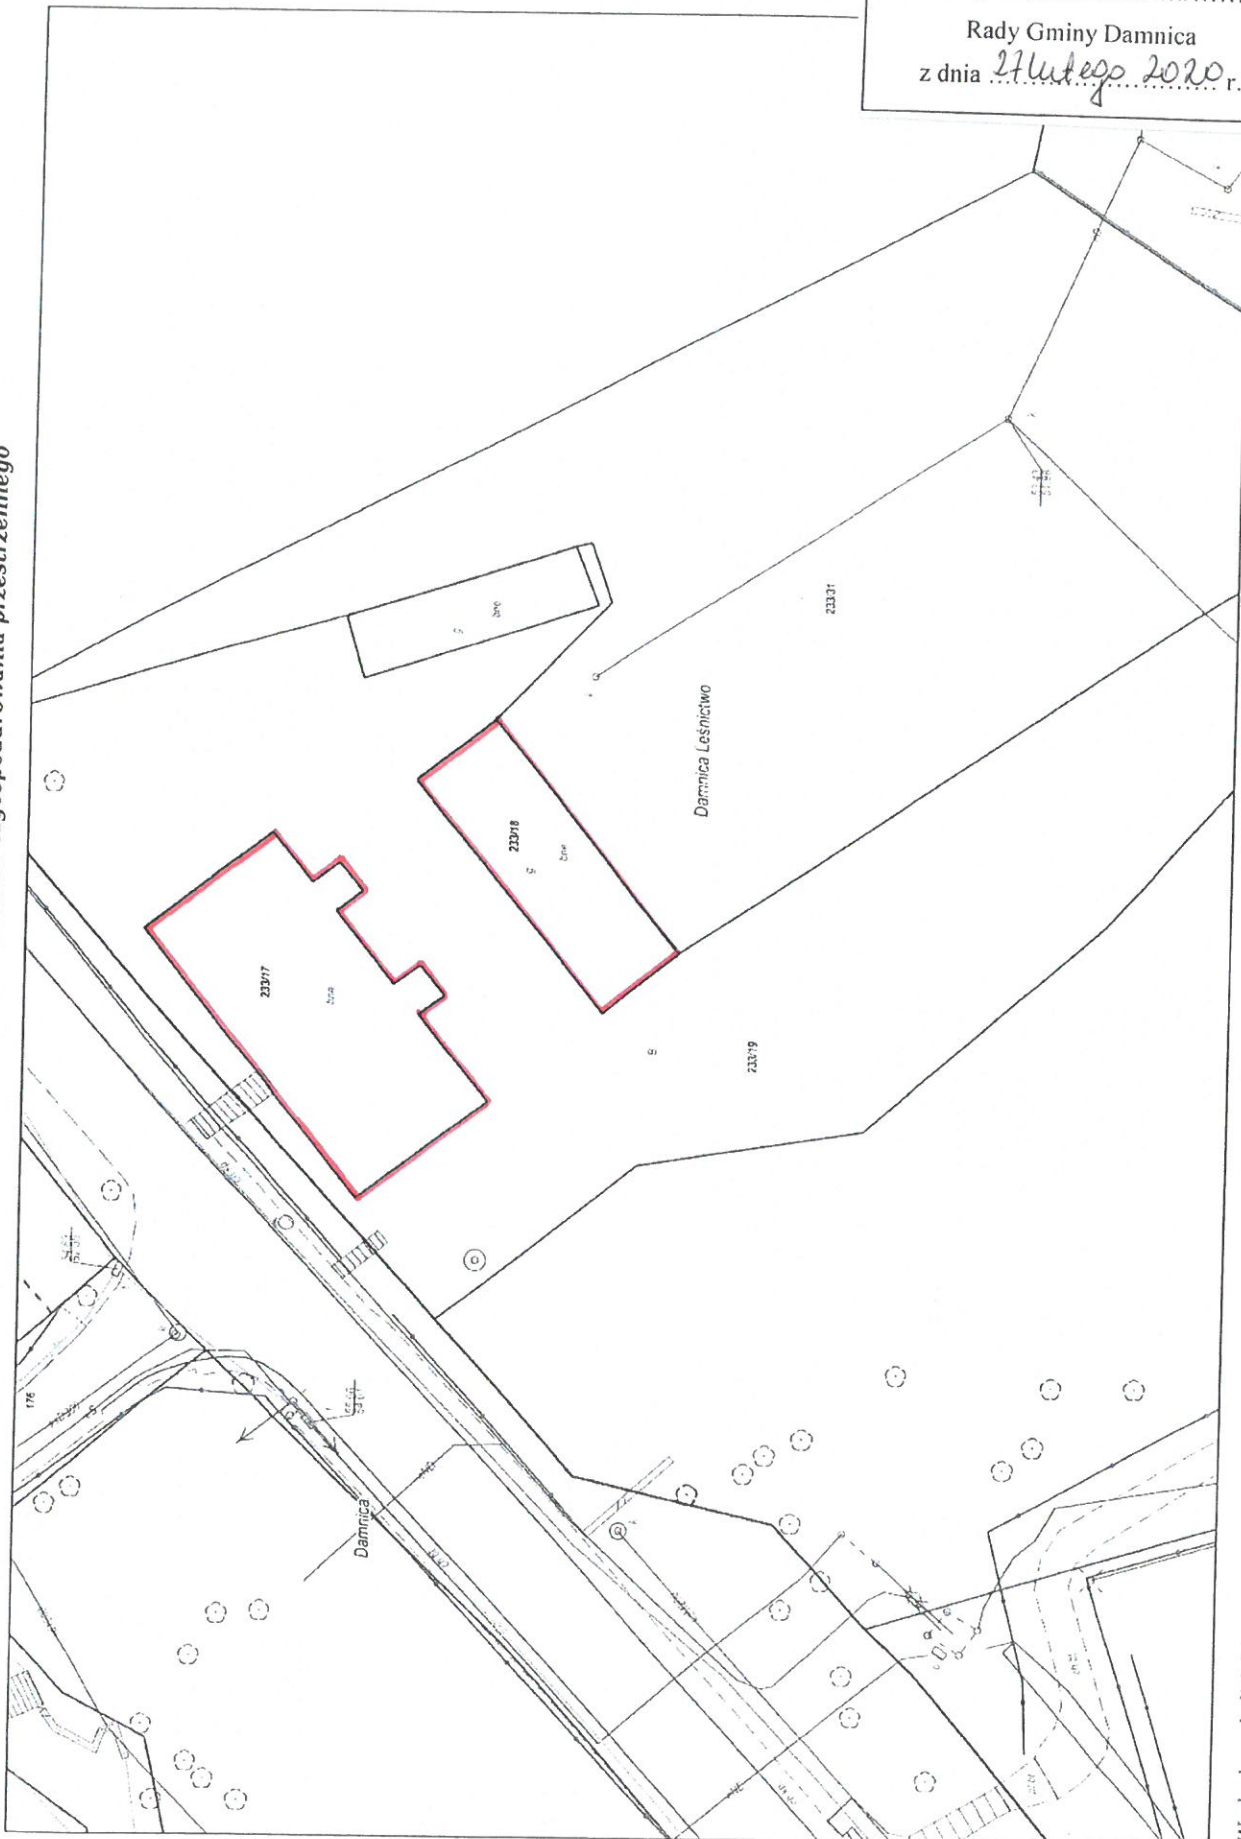

Wydruk w skali 1:500