


Przekrój konstrukcyjny A - A

Skala 1:50

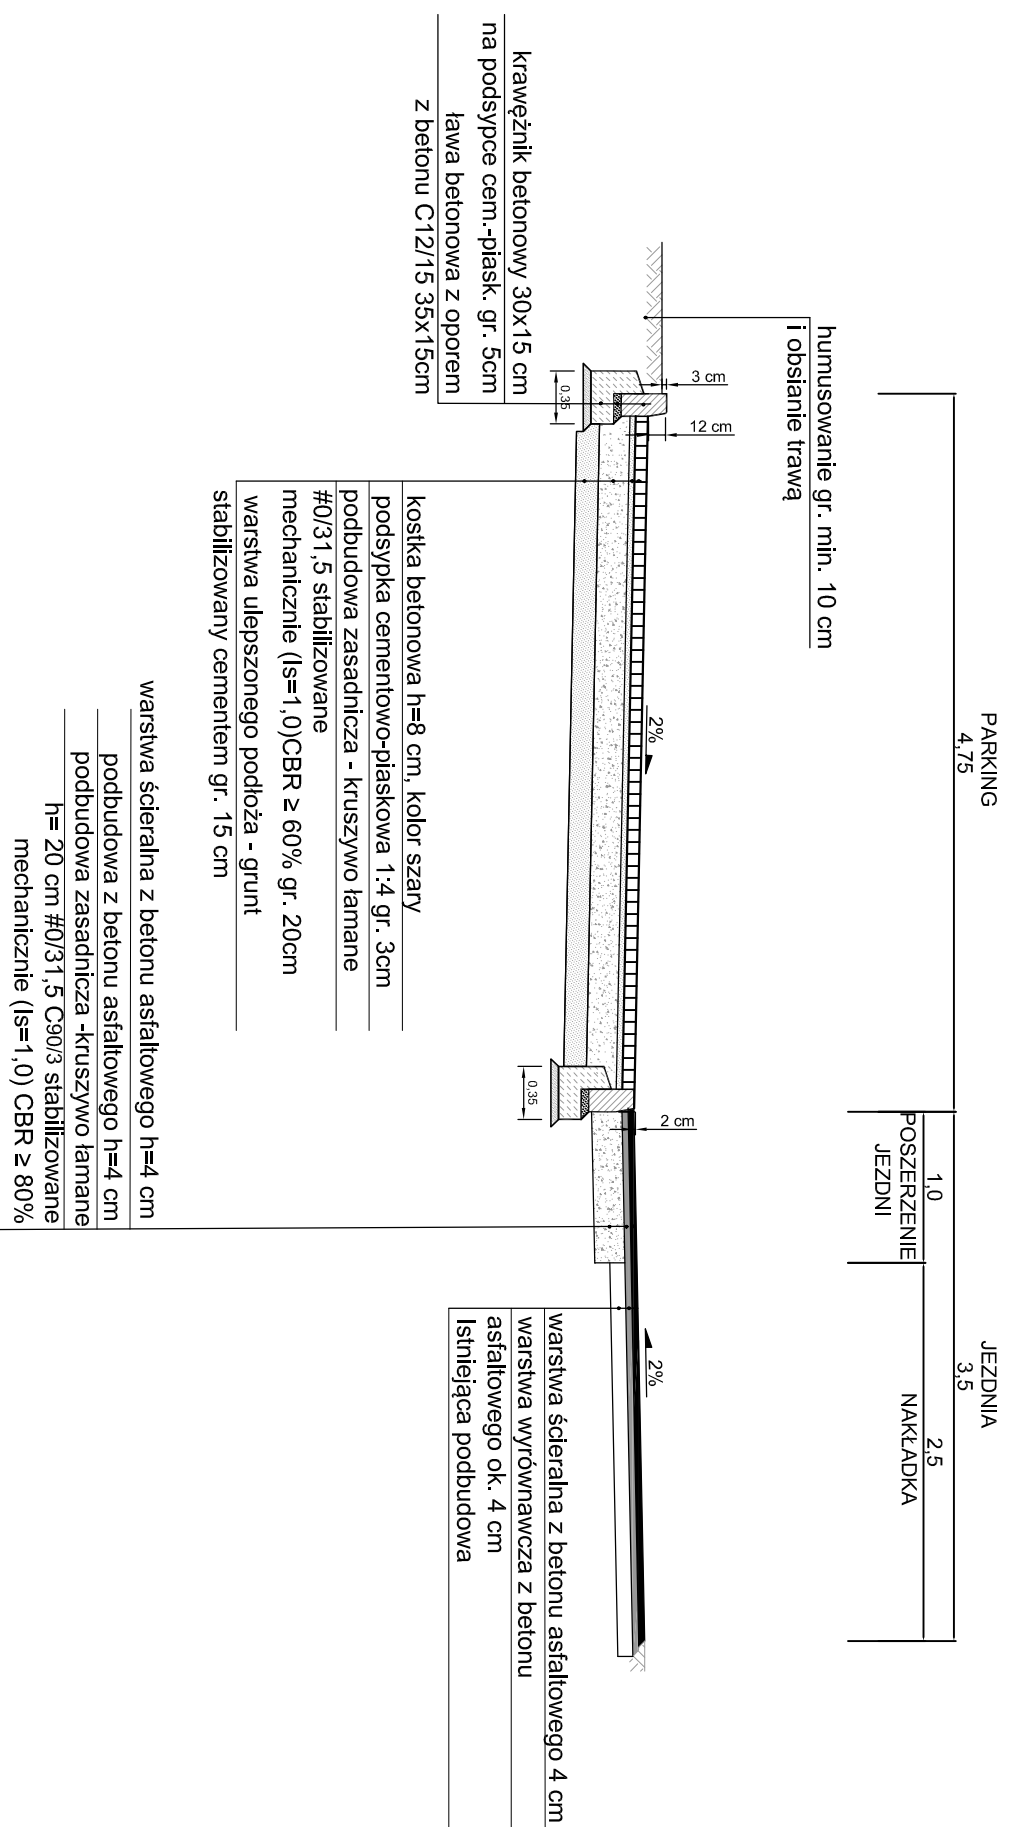

AMW
BIURO PROJEKTÓW

mgr inż. Anna Wąchnicka
ul. Krzywa 48, 76-200 Słupsk
tel. kom.: 0 510 26 56 23
e-mail: amw.projektowanie@gmail.com

INWESTYCJA:
Przebudowa drogi gminnej w m. Damno.

INWESTOR:
Gmina Damnica
ul. Górna 1
76-231 Damnica

FAZA:
PROJEKT BUDOWLANY

TYTUŁ RYSUNKU:
PRZEKROJE KONSTRUKCYJNE

BRANŻA:
DROGOWA

SKALA:
1:50

PROJEKTANT:
mgr inż. Marcin Wąchnicki
upr. nr ZAP/0040/POOD/08
spec. drogowa bez ograniczeń

OPRACOWAŁA:
Martyna Wiśniewska

DATA:
LISTOPAD 2017

NR RYSUNKU:
2