


Przekrój konstrukcyjny B - B

Skala 1:50

ZIAZD 3,41	1,4	JEZDNIA 4,5
	POSZERZENIE JEZDNI	3,1 NAKLADKA

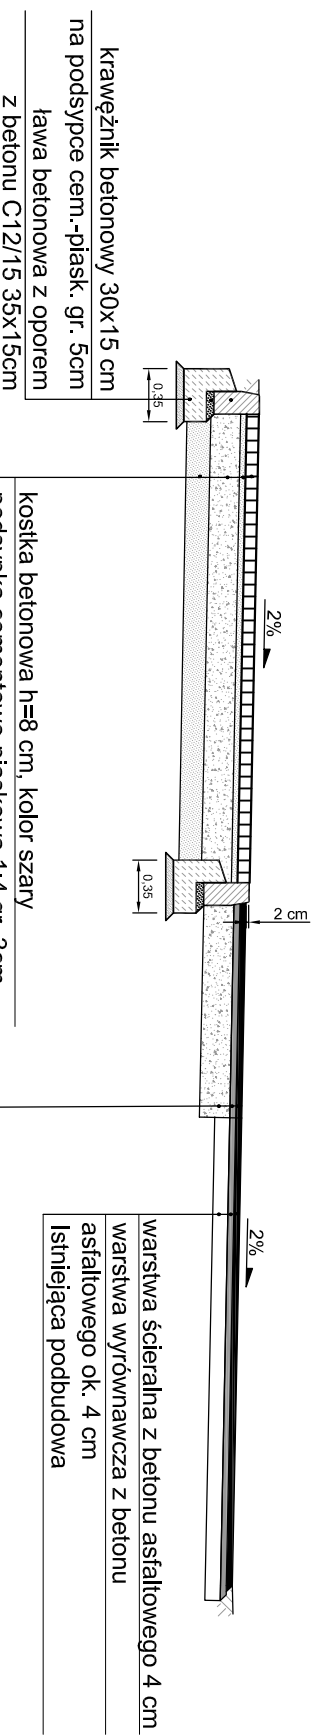

warstwa ścieralna z betonu asfaltowego h=4 cm
podbudowa z betonu asfaltowego h=4 cm
podbudowa zasadnicza -kruszywo łamane
h= 20 cm #0/31,5 C90/3 stabilizowane
mechanicznie (Is=1,0) CBR ≥ 80%

warstwa ścieralna z betonu asfaltowego h=4 cm
podbudowa z betonu asfaltowego h=4 cm
podbudowa zasadnicza -kruszywo łamane
h= 20 cm #0/31,5 C90/3 stabilizowane
mechanicznie (Is=1,0) CBR ≥ 80%

warstwa ulepszonego podłoża - grunt
stabilizowany cementem gr. 15 cm

mechanicznie (Is=1,0) CBR ≥ 60% gr. 20cm

mechanicznie (Is=1,0) CBR ≥ 60% gr. 20cm

podbudowa zasadnicza - kruszywo łamane
#0/31,5 stabilizowane

podbudowa cementowo-piaskowa 1:4 gr. 3cm

podsyпка betonowa h=8 cm, kolor szary

podsyпка cementowo-piaskowa 1:4 gr. 3cm

mechanicznie (Is=1,0) CBR ≥ 60% gr. 20cm

mechanicznie (Is=1,0) CBR ≥ 60% gr. 20cm

mechanicznie (Is=1,0) CBR ≥ 60% gr. 20cm

mechanicznie (Is=1,0) CBR ≥ 60% gr. 20cm

warstwa ścieralna z betonu asfaltowego 4 cm
warstwa wyrównawcza z betonu
asfaltowego ok. 4 cm
Istniejąca podbudowa

AMW BIURO PROJEKTÓW
mgr inż. Anna Wąchnicka
ul. Krzywa 48, 76-200 Słupsk
tel. kom.: 0 510 26 56 23
e-mail: amw.projektowanie@gmail.com

INWESTYCAJA:

Przebudowa drogi gminnej w m. Damno.

INWESTOR:

Gmina Damnica
ul. Górna 1
76-231 Damnica

FAZA:

PROJEKT BUDOWLANY

TYTUŁ RYSUNKU:

PRZEKROJE
KONSTRUKCYJNE

BRANŻA:

SKALA:

DROGOWA

1:50

PROJEKTANT:

PODPIS:

mgr inż. Marcin Wąchnicki
upr. nr ZAP/0040/POOD/08
spec. drogowa bez ograniczeń

PODPIS:

OPRACOWAŁA:

PODPIS:

DATA:

NR RYSUNKU:

LISTOPAD 2017

3

Martyna Wiśniewska