


# Przekrój konstrukcyjny C - C

Skala 1:50

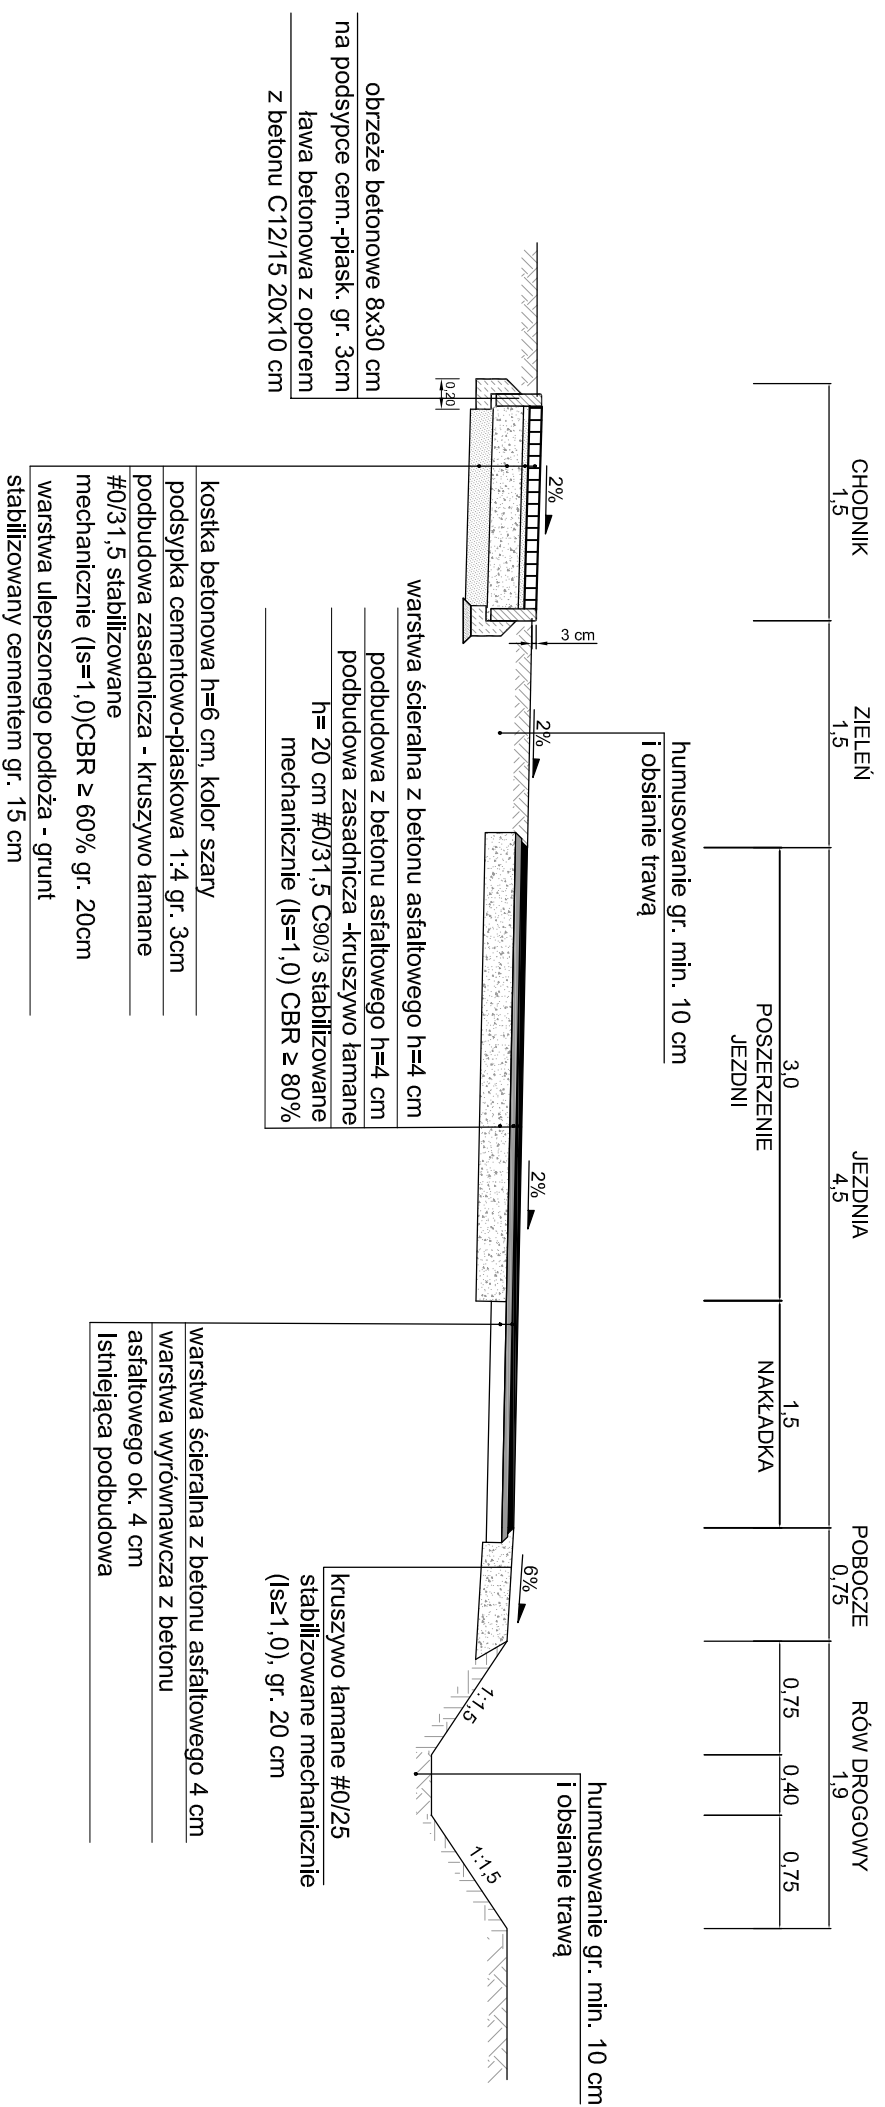

**AMW**  
BIURO PROJEKTÓW

mgr inż. Anna Wąchnicka  
ul. Krzywa 48, 76-200 Słupsk  
tel. kom.: 0 510 26 56 23  
e-mail: amw.projektowanie@gmail.com

INWESTYCJA:  
Przebudowa drogi gminnej w m. Damno.

INWESTOR:  
Gmina Damnica  
ul. Górna 1  
76-231 Damnica

FAZA:  
PROJEKT BUDOWLANY

TYTUŁ RYSUNKU:  
PRZEKROJE KONSTRUKCYJNE

BRANŻA:  
DROGOWA

SKALA:  
1:50

PROJEKTANT:  
mgr inż. Marcin Wąchnicki  
upr. nr ZAP/0040/POOD/08  
spec. drogowa bez ograniczeń

OPRACOWAŁA:  
Martyna Wiśniewska

PODPIS:

DATA:  
LISTOPAD 2017

NR RYSUNKU:  
4