


# Przekrój konstrukcyjny B - B

Skala 1:50

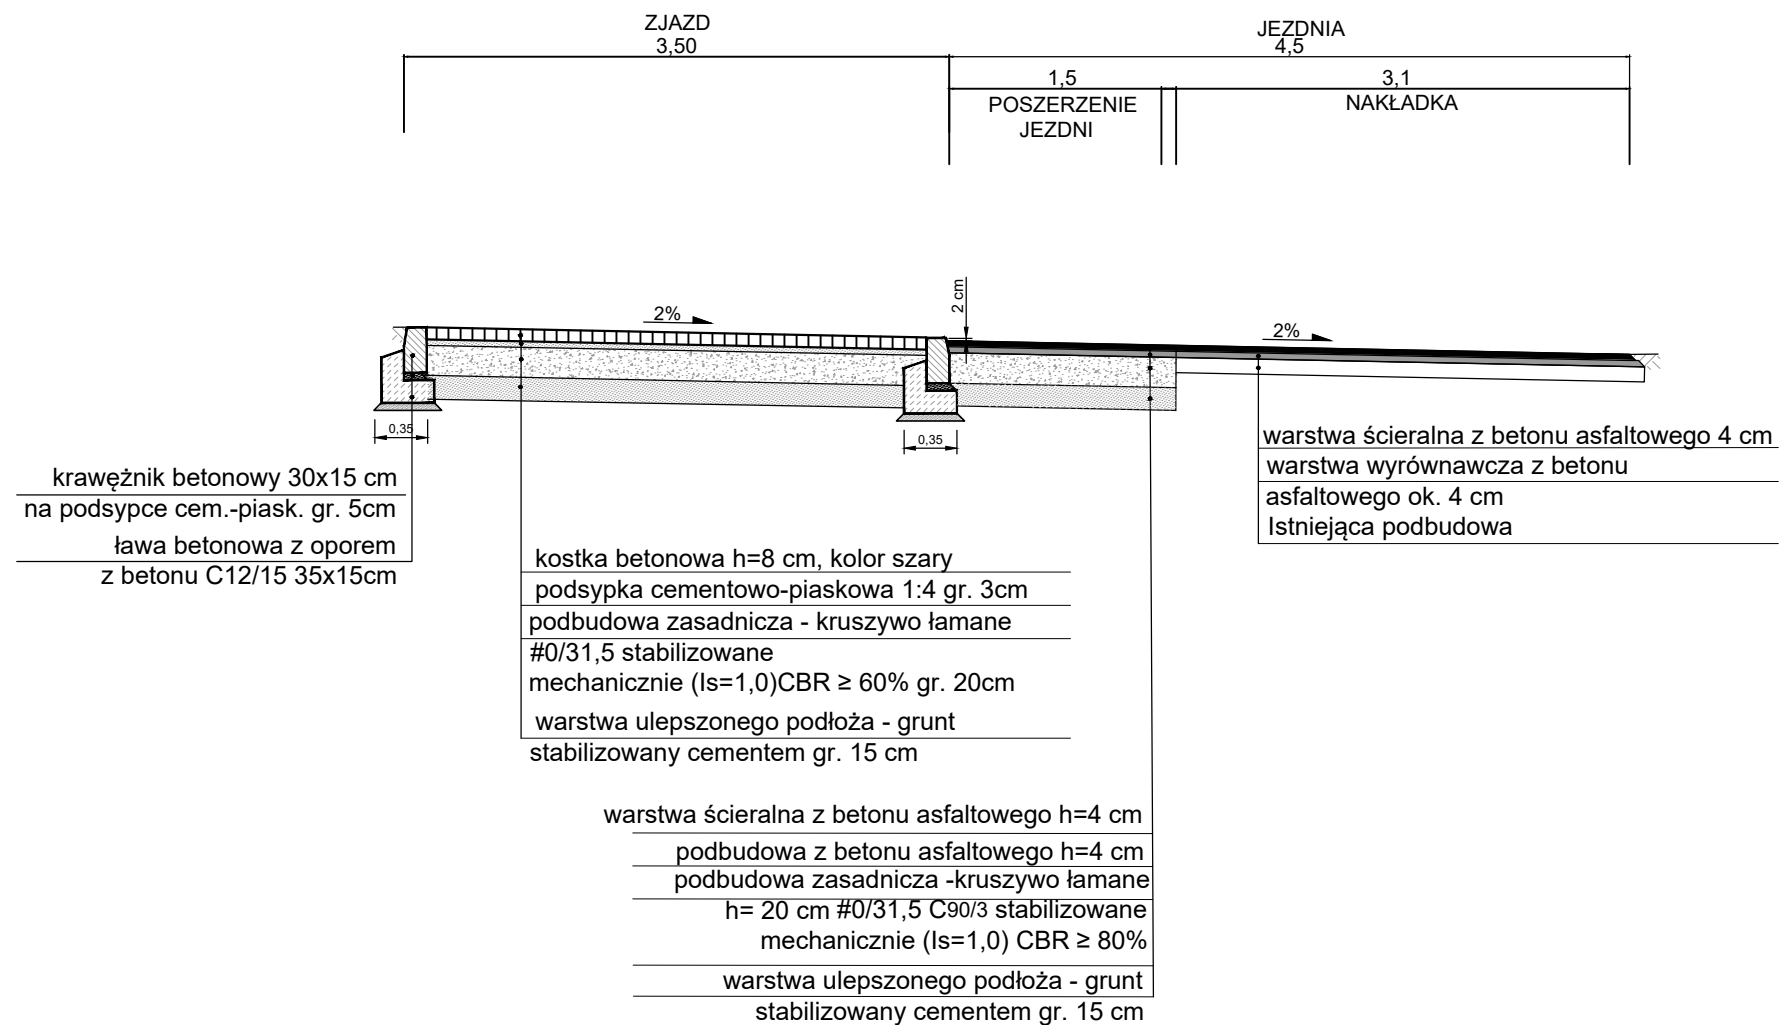

**AMW**  
BIURO PROJEKTÓW

mgr inż. Anna Wąchnicka  
ul. Krzywa 48, 76-200 Słupsk  
tel. kom.: 0 510 26 56 23  
e-mail: amw.projektowanie@gmail.com

INWESTYCJA:  
Przebudowa drogi gminnej w m. Damno.

INWESTOR:  
Gmina Damnica  
ul. Górna 1  
76-231 Damnica

FAZA:  
PROJEKT BUDOWLANY

TYTUŁ RYSUNKU:  
PRZEKROJE  
KONSTRUKCYJNE

BRANŻA: DROGOWA	SKALA: 1:50
--------------------	----------------

PROJEKTANT: mgr inż. Marcin Wąchnicki upr. nr ZAP/0040/POOD/08 spec. drogowa bez ograniczeń	PODPIS:
OPRACOWAŁA: Martyna Wiśniewska	PODPIS:

DATA: LISTOPAD 2017	NR RYSUNKU: 3
------------------------	------------------