


Przekrój konstrukcyjny A - A

Skala 1:50

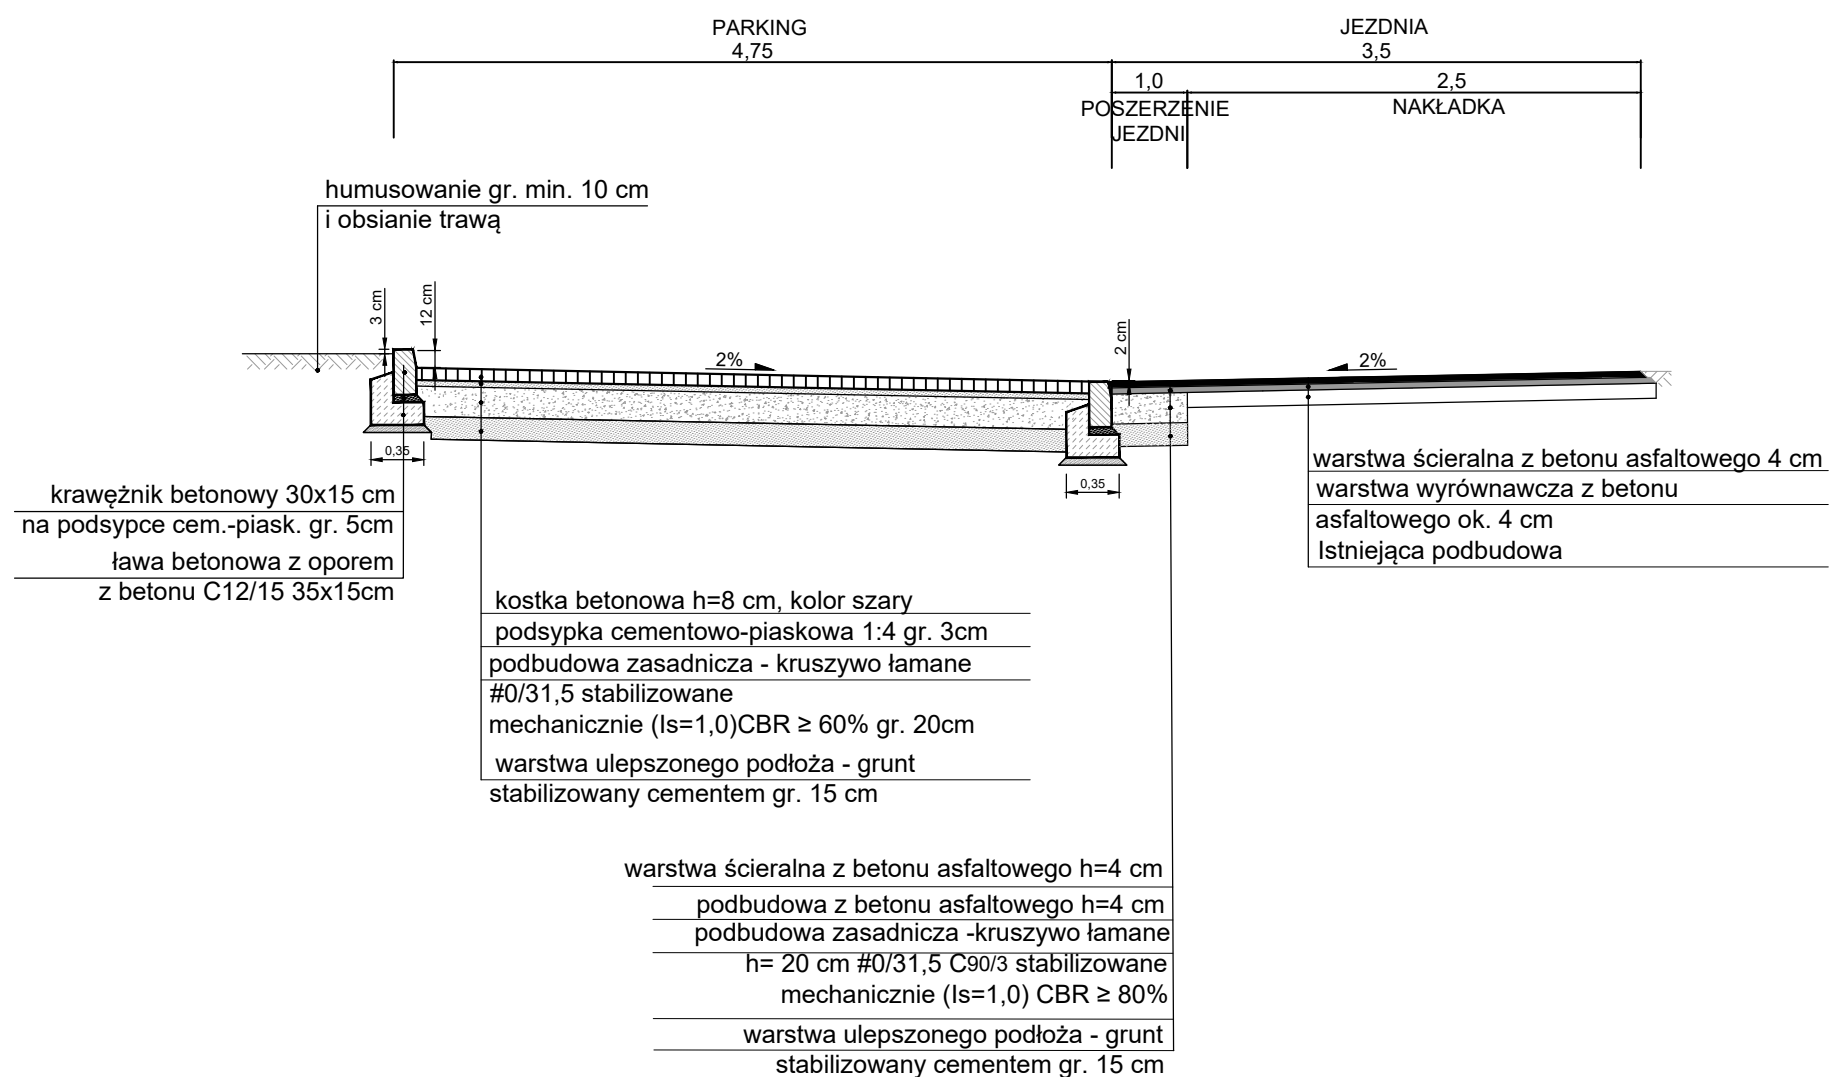

AMW
BIURO PROJEKTÓW

mgr inż. Anna Wąchnicka
ul. Krzywa 48, 76-200 Słupsk
tel. kom.: 0 510 26 56 23
e-mail: amw.projektowanie@gmail.com

INWESTYCJA:

Przebudowa drogi gminnej w m. Damno.

INWESTOR:

Gmina Damnica
ul. Górna 1
76-231 Damnica

FAZA:

PROJEKT BUDOWLANY

TYTUŁ RYSUNKU:

PRZEKROJE
KONSTRUKCYJNE

BRANŻA: SKALA:

DROGOWA 1:50

PROJEKTANT: PODPIS:

mgr inż. Marcin Wąchnicki
upr. nr ZAP/0040/POOD/08
spec. drogowa bez ograniczeń

OPRACOWAŁA: PODPIS:

Martyna Wiśniewska

DATA: NR RYSUNKU:

LISTOPAD 2017 2