


Załącznik nr I do
Uchwały nr/...../.....
Rady Gminy Damnica
z dnia r.

Wzrys ze studium uwarunkowań i kierunków zagospodarowania przestrzennego

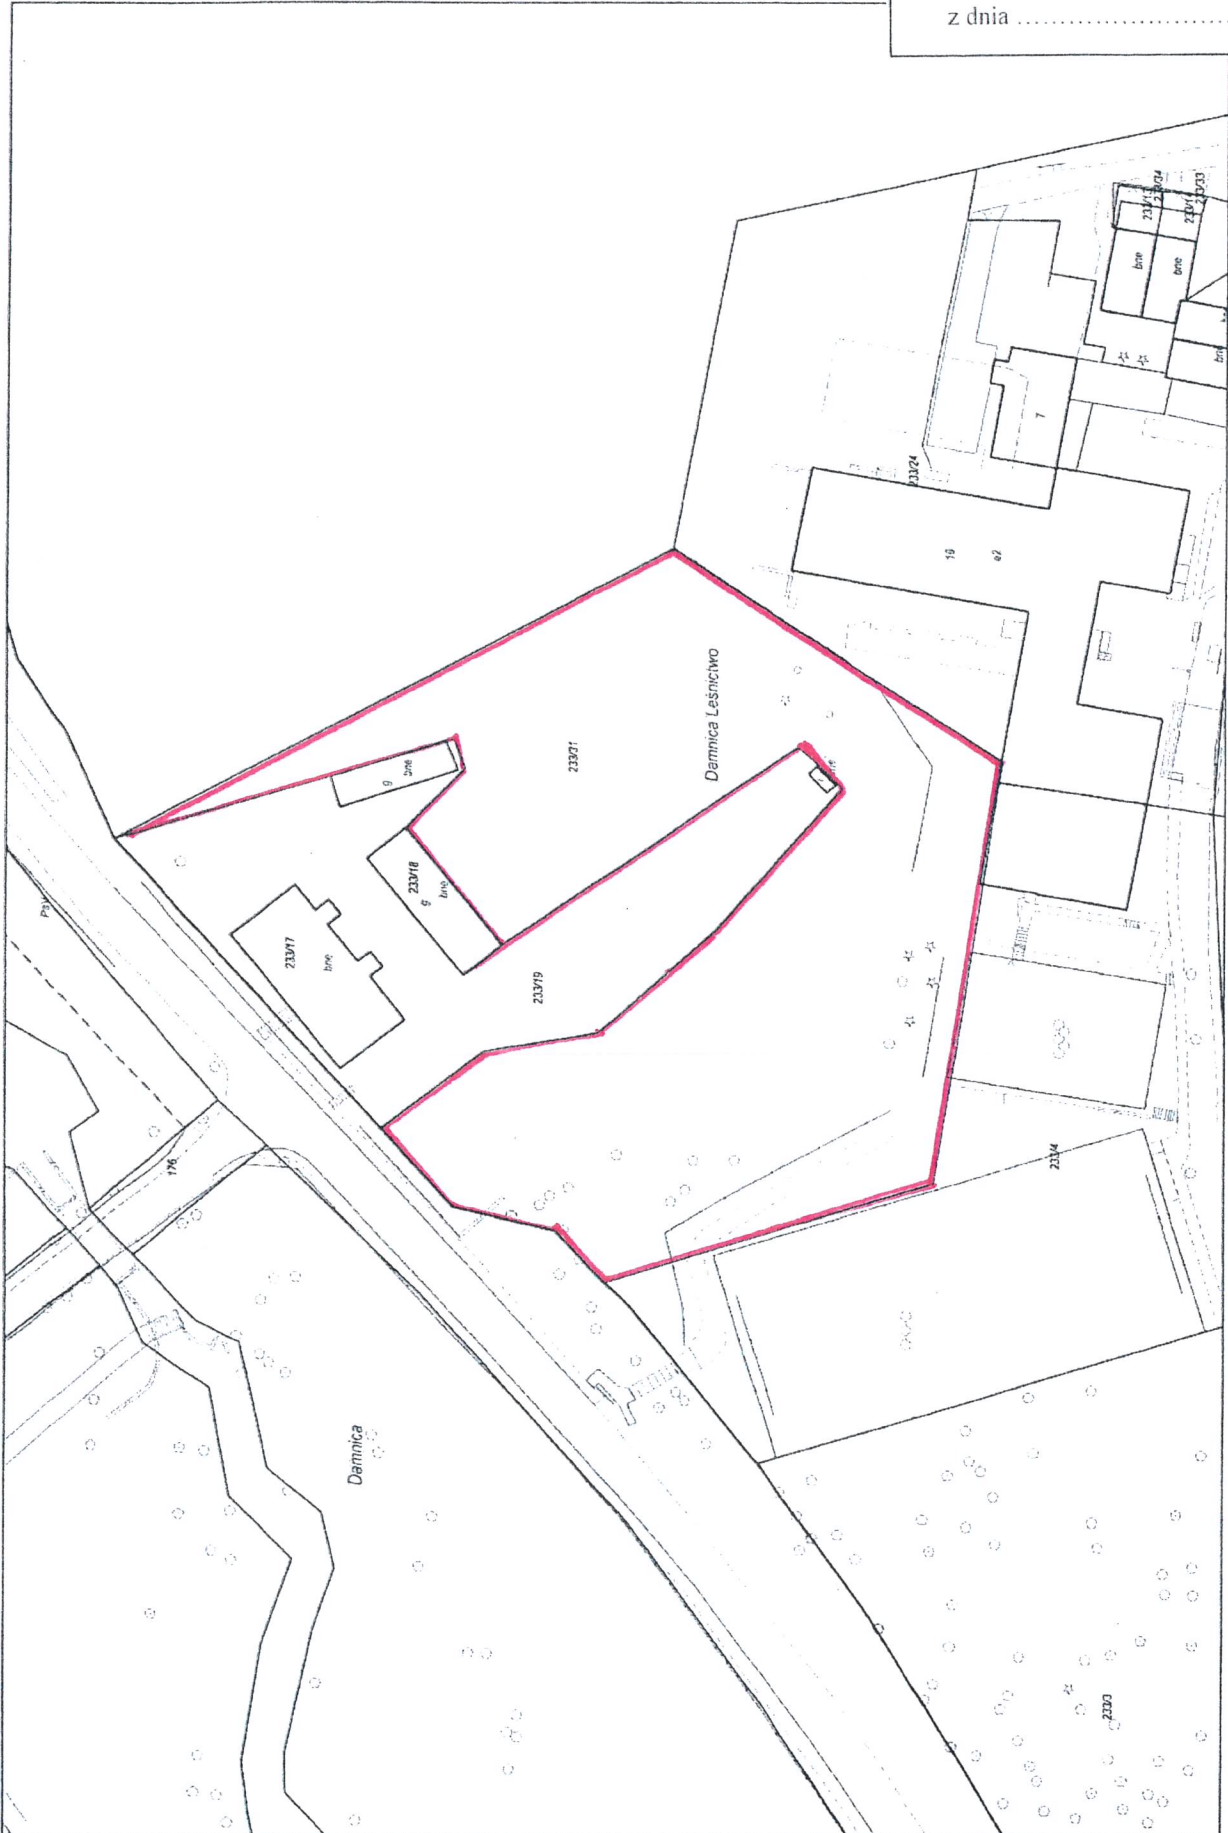

Wydruk w skali 1:1000