


Przekrój konstrukcyjny A - A


Km: 0+010,00

Skala 1:50

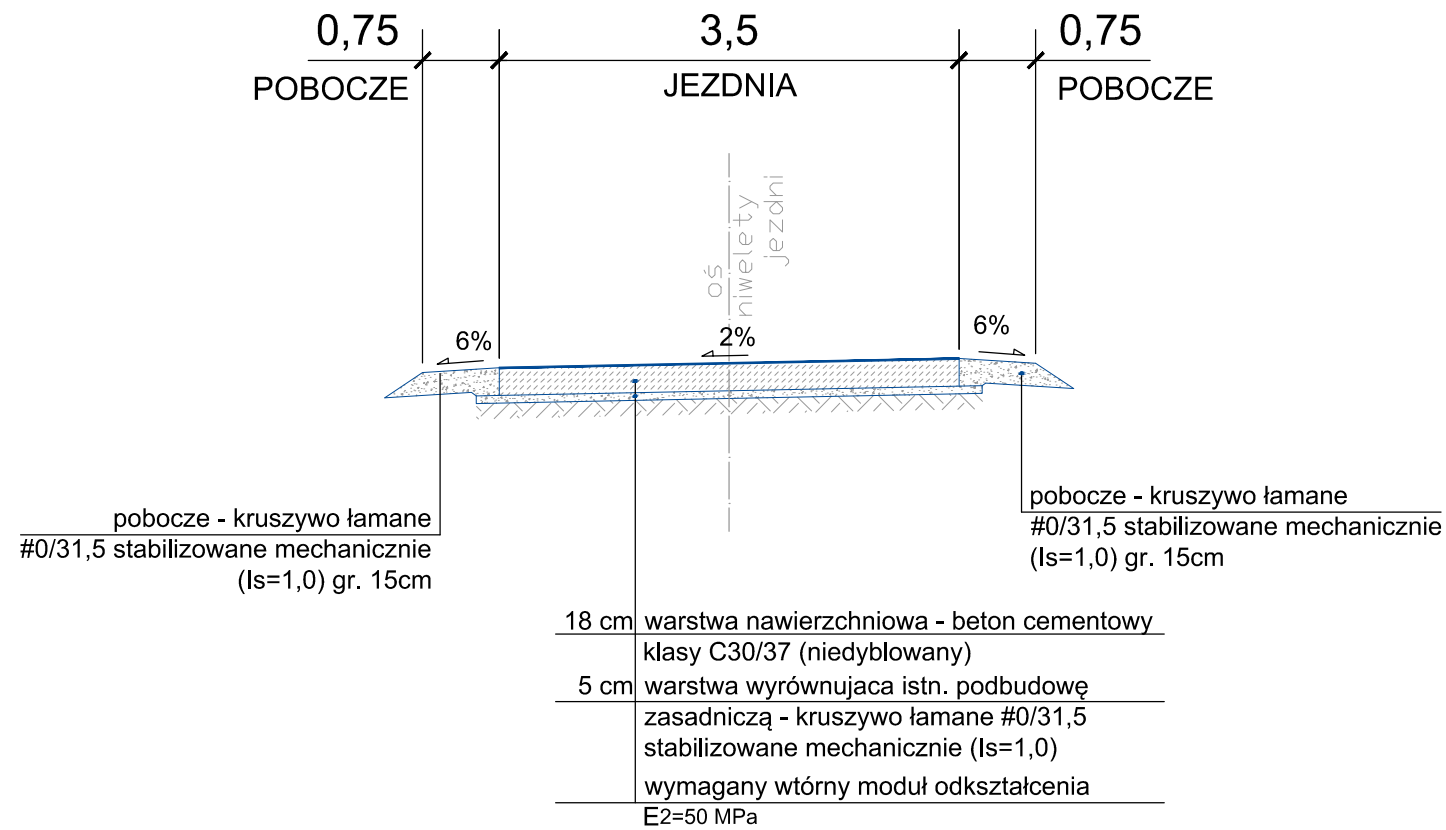

Przekrój konstrukcyjny B - B droga powiatowa

Skala 1:50

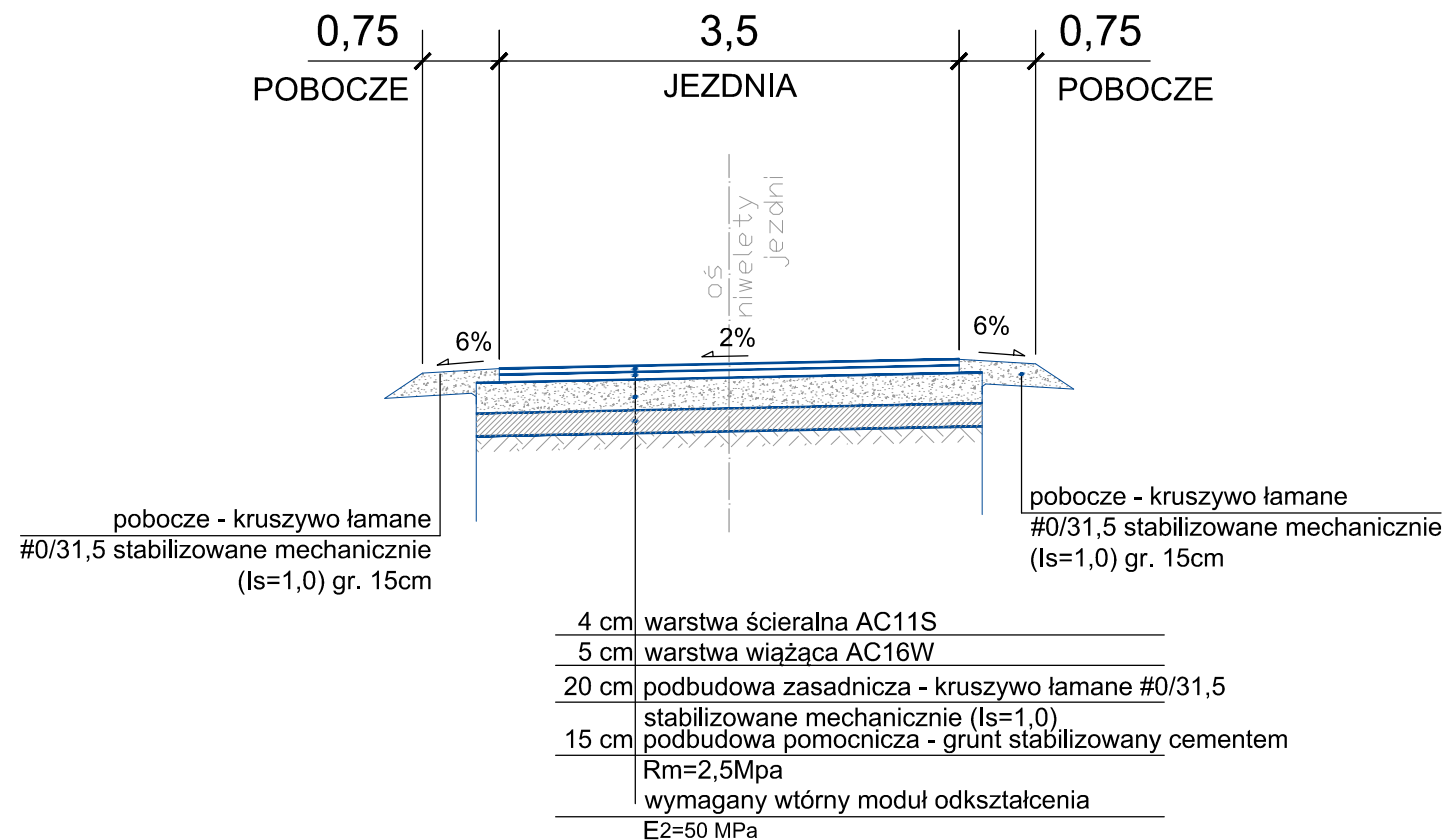

DROGA GMINNA I POWIATOWA
- kategoria ruchu - KR1
- nośność podłoża gruntowego - G3

PIŃMARCIN WĄCZNICKI
ul. Krzywa 48, 76-200 Słupsk
mwachnicki@gmail.com
507565061

INWESTYCJA:

Przebudowa drogi gminnej
na odcinku Świecichowo - Wiatrowo.

INWESTOR:

Gmina Damnica
ul. Górna 1, 76-231 Damnica

FAZA:

PROJEKT BUDOWLANY

TYTUŁ RYSUNKU:

PRZEKROJE
KONSTRUKCYJNE

BRANŻA:

DROGOWA

SKALA:

1:50

PROJEKTANT:

mgr inż. Marcin Wąchnicki
upr. nr ZAP/0040/POOD/08
spec. drogowa bez ograniczeń

PODPIS:

OPRACOWAŁ:

PODPIS:

DATA:

luty 2020

NR RYSUNKU:

2