


Załącznik nr I do
Uchwały nr XVII / 196 / 2020
Rady Gminy Damnica
z dnia 14 maja 2020 r.

Wrys ze studium uwarunkowań i kierunków zagospodarowania przestrzennego

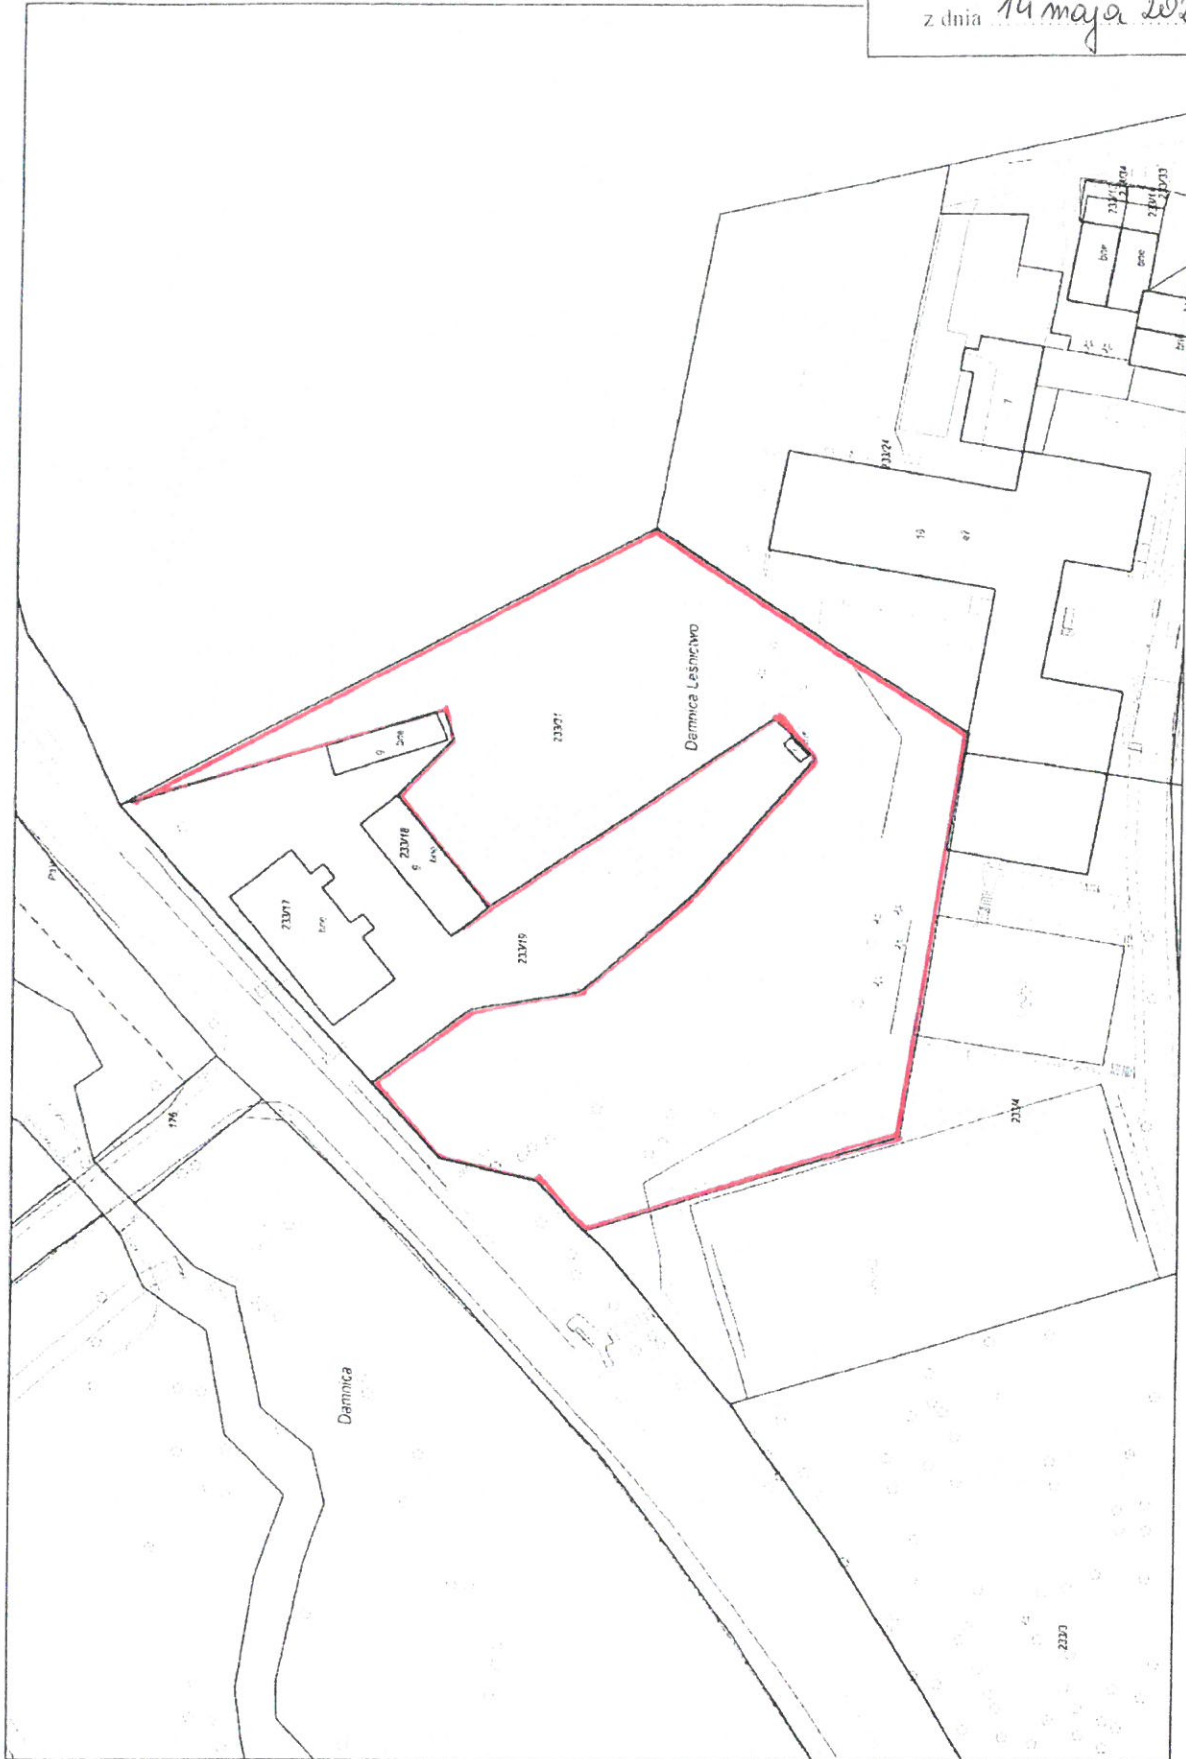

Wydruk w skali 1:1000