


PRZEKRÓJ POPRZECZNY

A-A

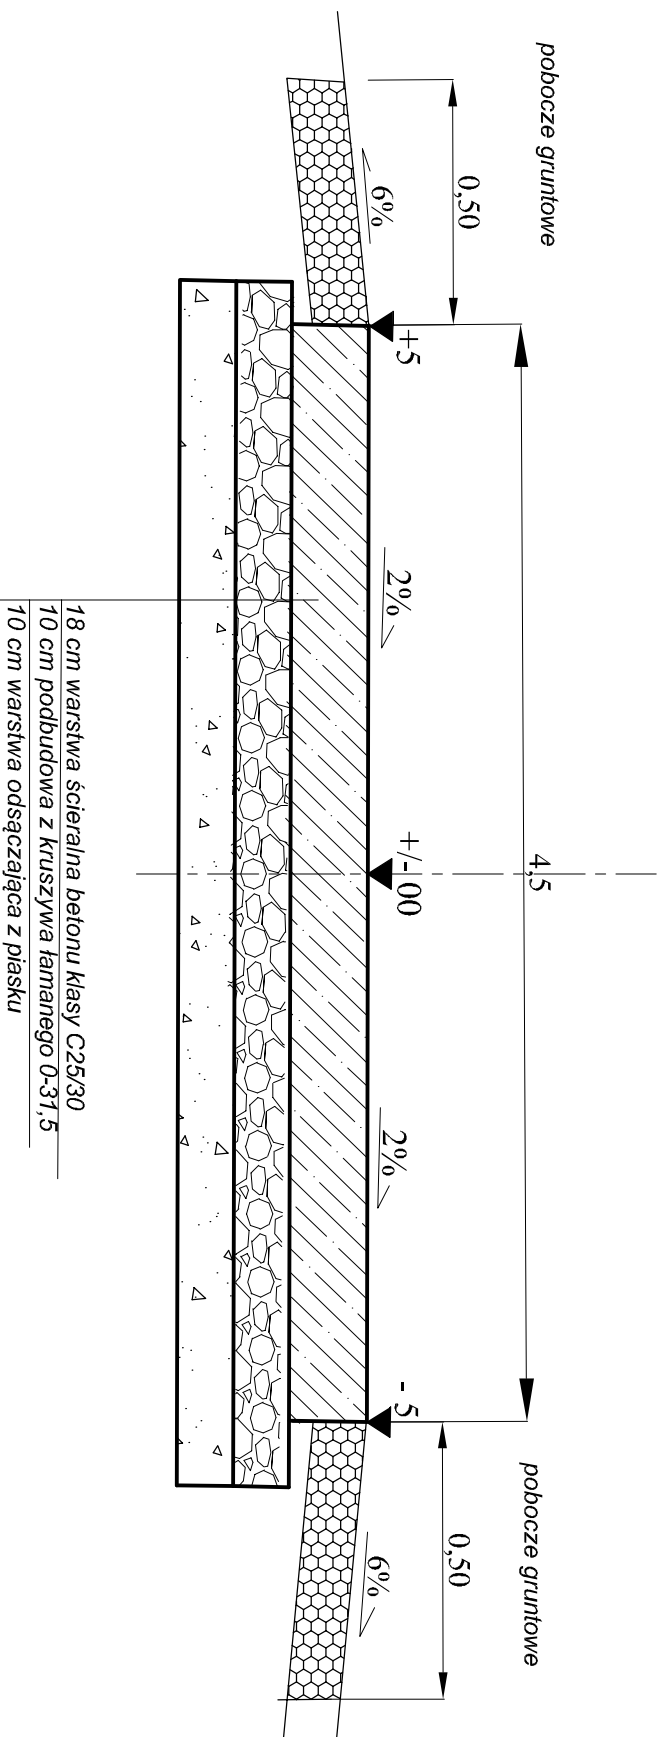

INWESTOR	Gmina Dammica ul. Górna 1, 76-231 Dammica		
OBIEKT	PRZEBUDOWA DRÓGI GMINNEJ PAPERZYCE- SĄBORZE		
NAZWA RYSUNKU	PRZEKRÓJ KONSTRUKCYJNY	RYS. 4	
SPORZĄDZIL	RAFAŁ GZYLEWSKI	proj.	1:100