



ZESTAWIENIE STOLARKI

OZNACZENIE	D1	D2	D3	D4
NAZWA ELEMENTU	DRZWI WEWNĘTRZNE PŁYTOWE			
SCHEMAT				
WYMIARY W ŚWIETLE OTWORU	So	100	100	90
	Ho	205	205	205
WYMIARY W ŚWIETLE OŚCIEŻY	Sz	90	90	80
	HZ	200	200	200
ILOŚĆ SZT. LP	-L/2P	1L/2P	2L/3P	1
ILOŚĆ SZT. RAZEM	2	3	5	1
UWAGI	EI30			

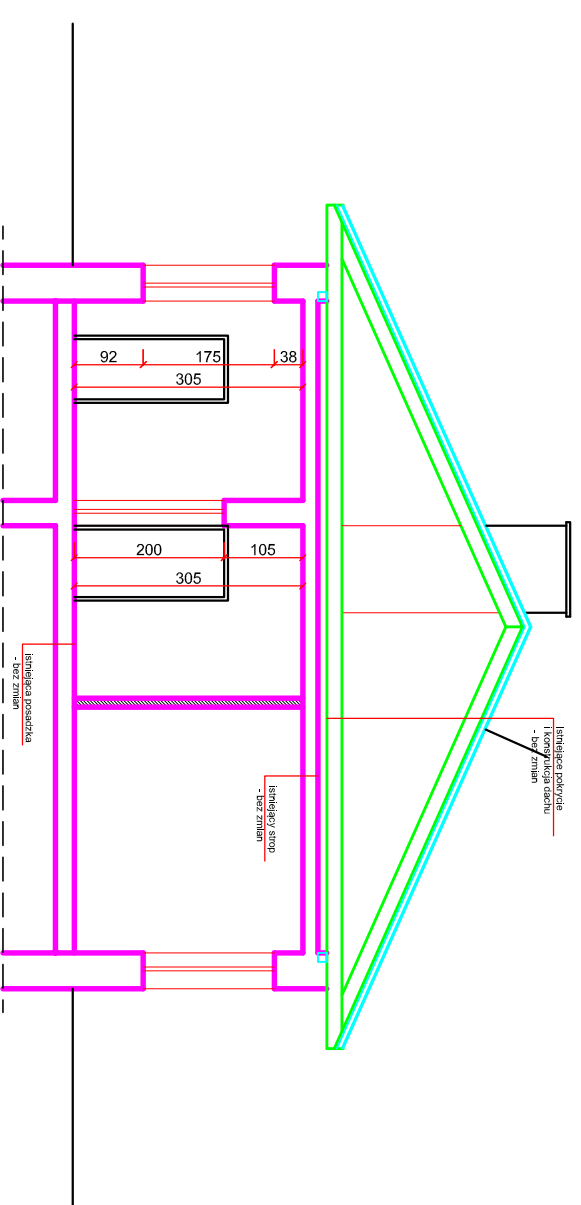

Przekrój A - A 1: 100

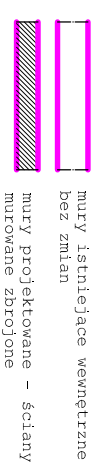

PROJEKT: PROJEKT BUDOWLANY ZMIANA SPOSOBU UŻYTKOWANIA CZĘŚCI NIECZYNNEJ SZKOŁY PODSTAWOWEJ W DOMARADZU NA POTRZEBY KLUBU „SENIORA+” ADRES: DOMARADZ dz. nr 2 / 9 gm. Darnica	JEDNOSTKA PROJEKTOWA: PROJEKTOWANIE I NADZÓR mgr inż. JULIUSZ BERNAT 76-200 SŁUPSK, ul. Włodkowska 28 tel. 48 694 744 876 e-mail: juluszbernat@wp.pl
TYTUŁ RYSUNKU: Przekrój A - A, zestawienie stolarki	AUTOR: mgr inż. arch. K. Kiepuszewski AN 8346 / 16 / 83
RYS.: 06	SKALA: 1:100
DATA: 05.2020	SPRAWDZIŁ: mgr inż. arch. A. Poźniak 871 / GD / 82
	PODPIS: