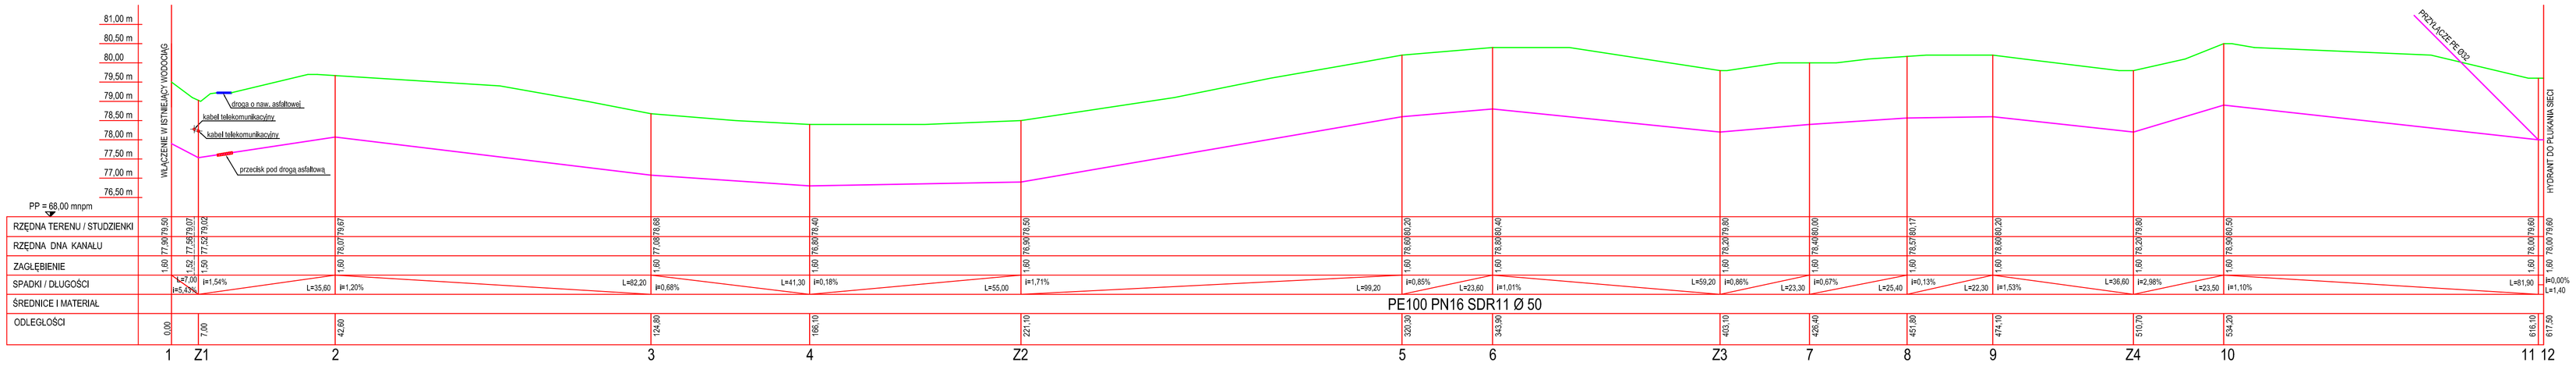

PROJEKT: BUDOWA SIECI WODOCIĄGOWEJ	JEDNOSTKA PROJEKTOWA: PROJEKTOWANIE I NADZÓR mgr inż. Juliusz Bernat 76-200 Słupsk,ul.Włodkowica 28 tel. (+48) 694 744 876 e-mail: juliuszbernat@wp.pl
ADRES: Świedichowo, gmina Damnica, dz. nr 34,35, 38, 111	
TYTUŁ RYSUNKU: PROFIL SIECI WODOCIĄGOWEJ	AUTOR: mgr inż. JULIUSZ BERNAT upr. sanitarne BKBP 7342/I/378/94 — PODPIS:
RYS.: 2 — SKALA: 1:100/1000 — DATA: 07.2019	SPRAWDZIŁ: mgr inż. ZENOBIUSZ BOSKO upr. sanitarne bez ograniczeń UAN/8346/291/89/I/AN/3979 — PODPIS: