


Załącznik nr 2 do
Uchwały nr XXII.1243.2020
Rady Gminy Damnica
z dnia 24 września 2020r.

Wyrzys ze studium uwarunkowań i kierunków zagospodarowania przestrzennego

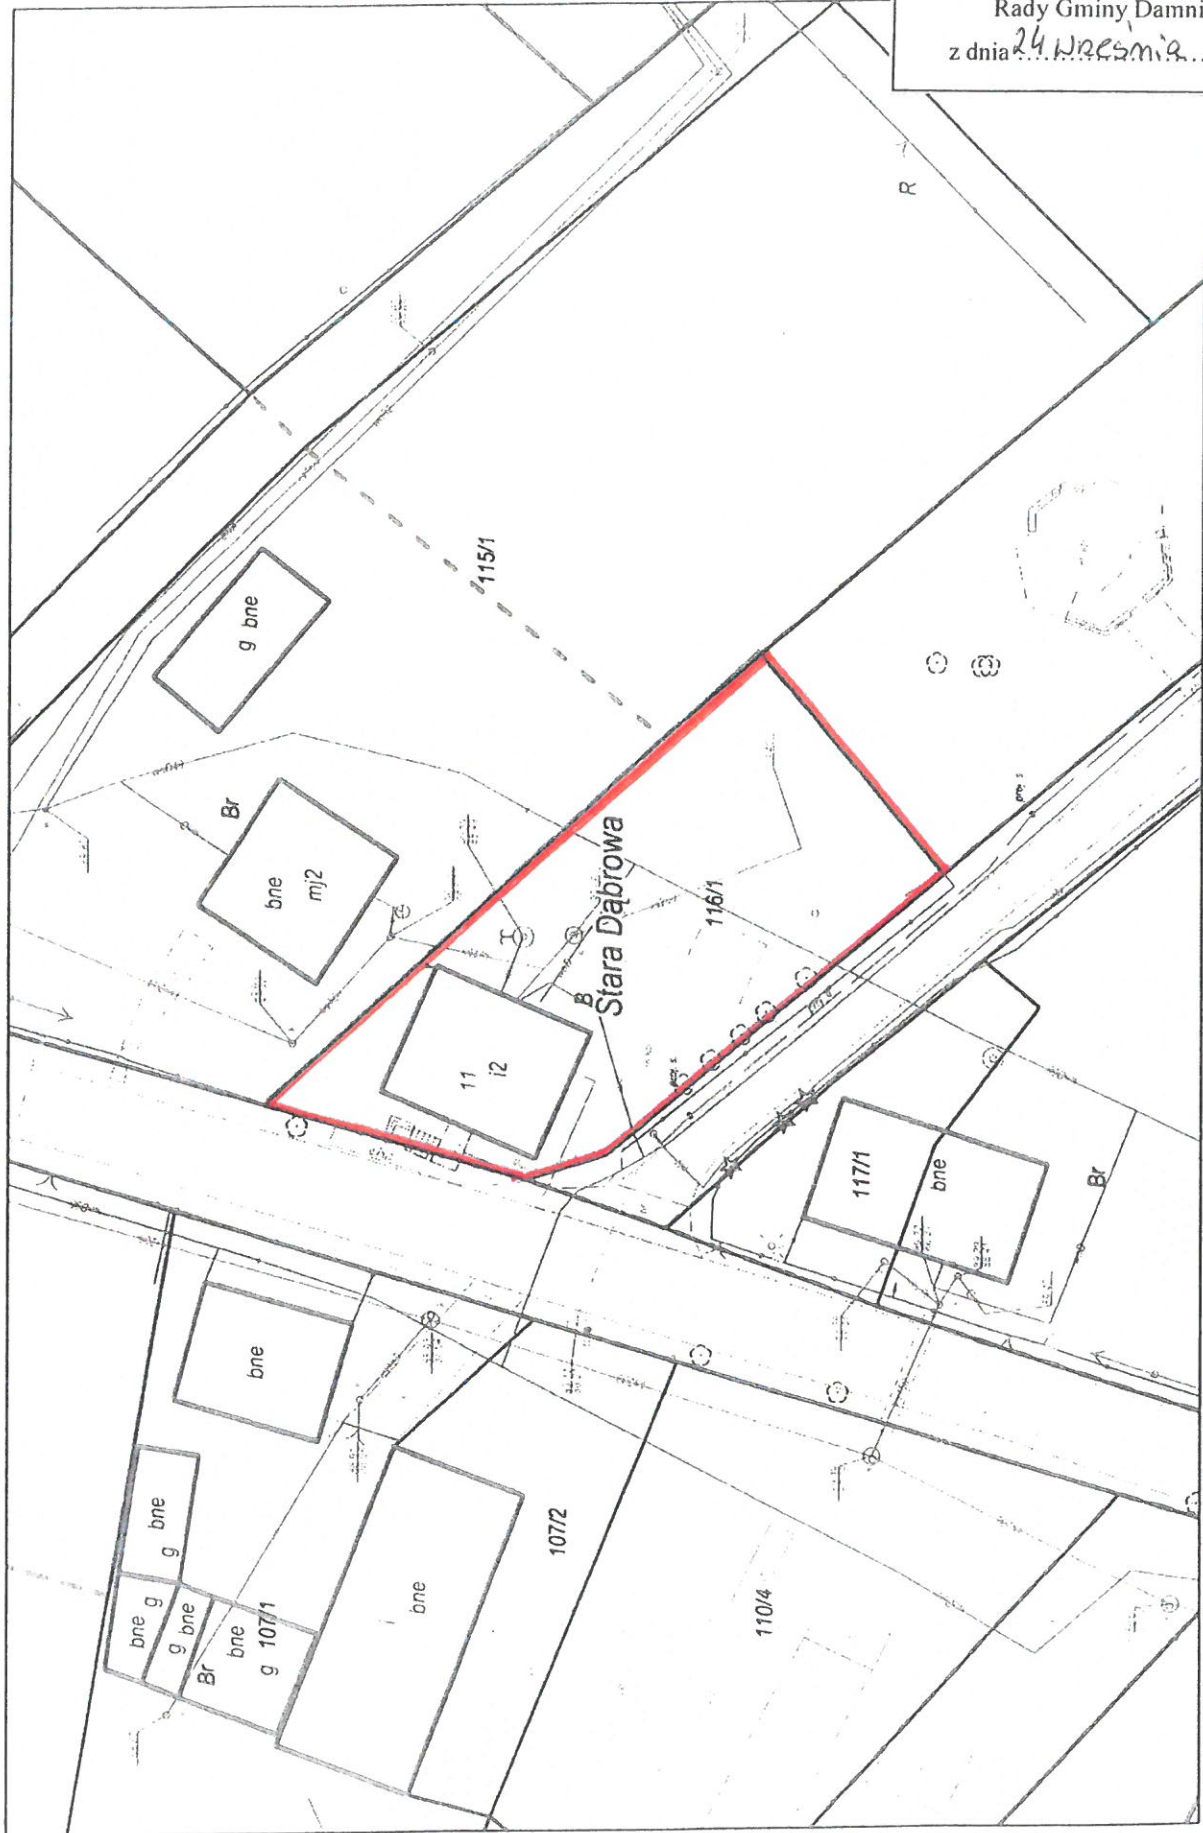

Wydruk w skali 1:500