


Załącznik do  
Uchwały nr ...../...../.....  
Rady Gminy Damnica  
z dnia ..... r.

Wyrys ze studium uwarunkowań i kierunków zagospodarowania przestrzennego



Wydruk w skali 1:500

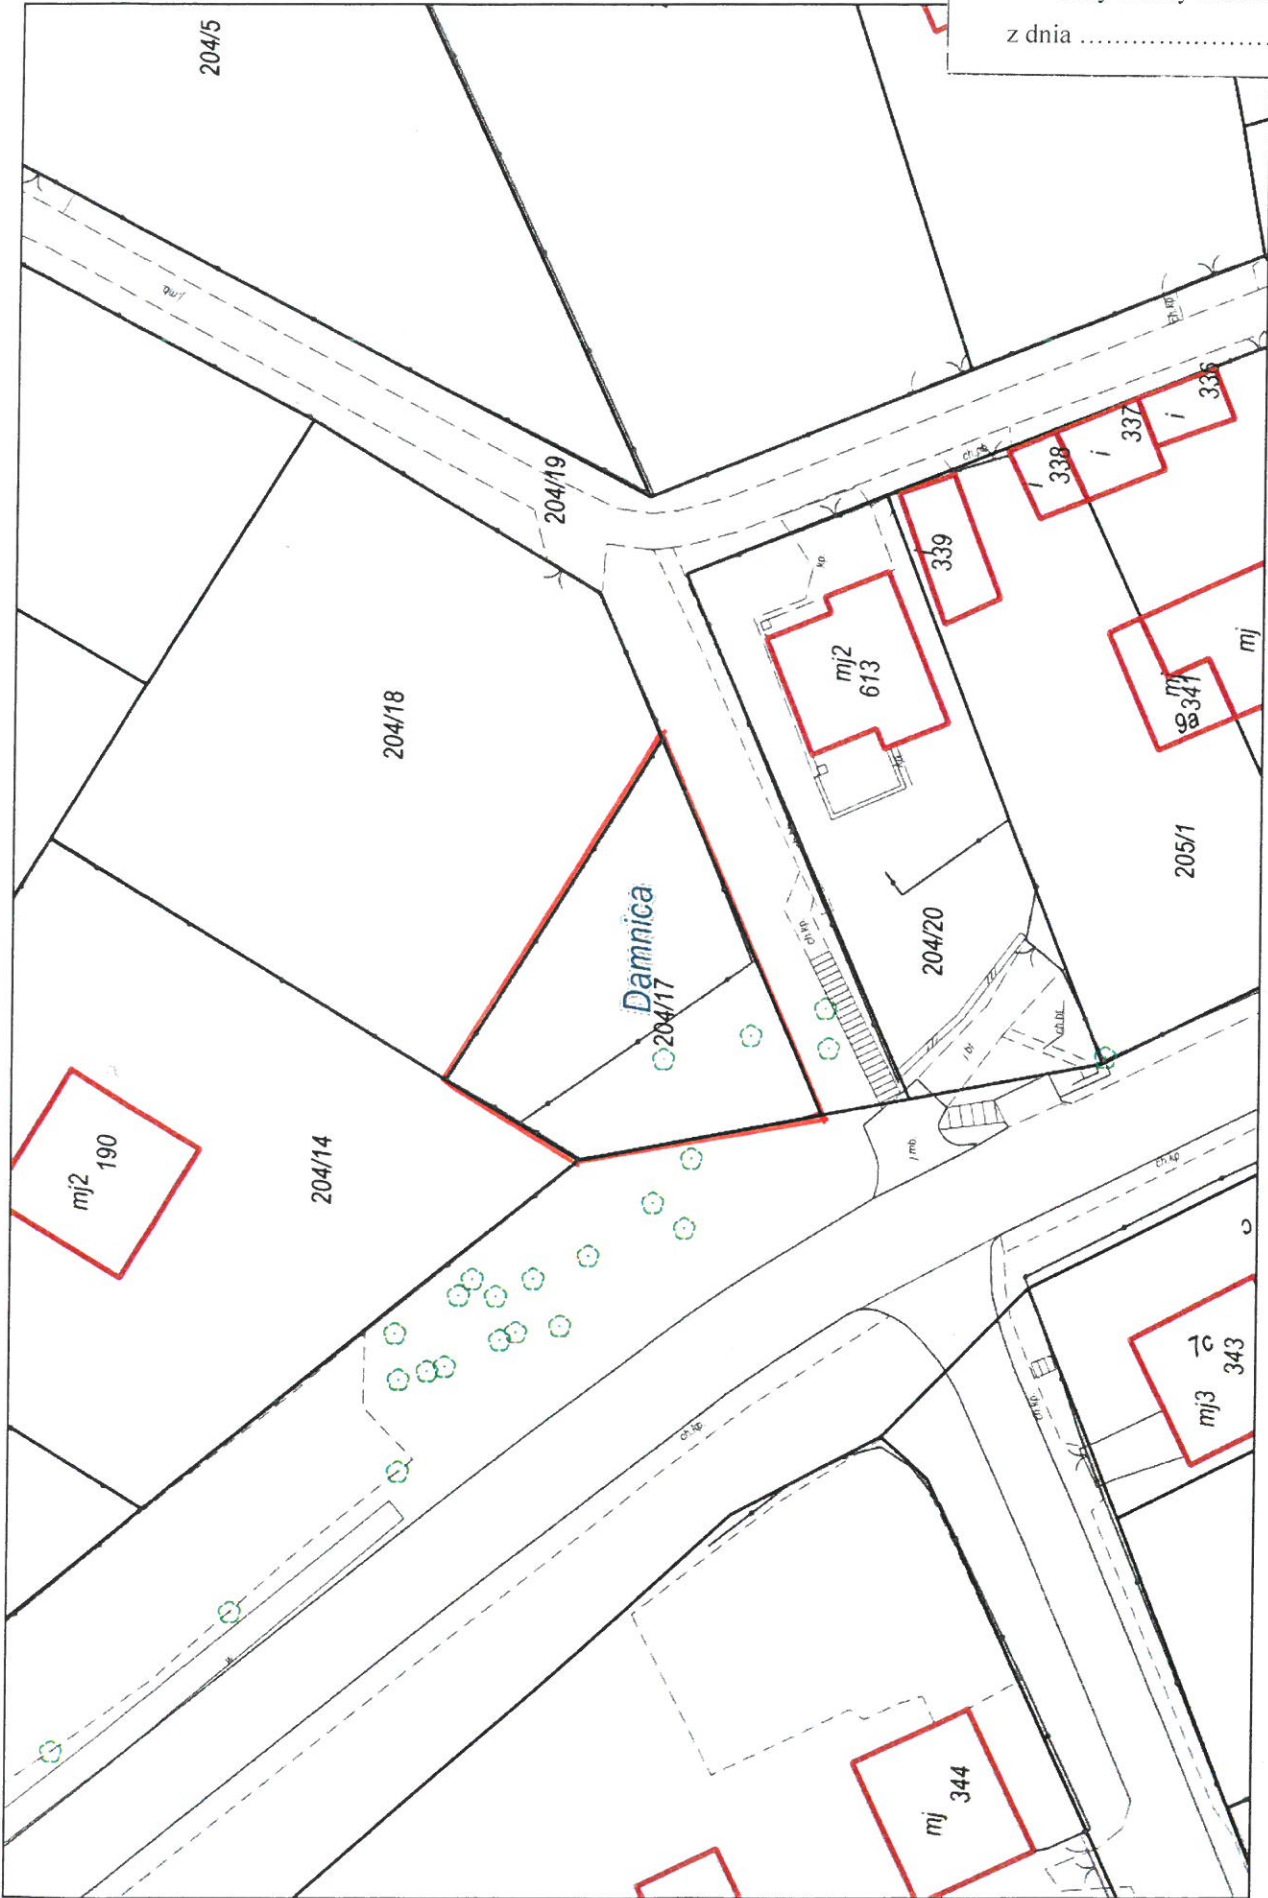