


Załącznik do
Uchwały nr
Rady Gminy Damnica
z dnia r.

Wrys ze studium uwarunkowań i kierunków zagospodarowania przestrzennego

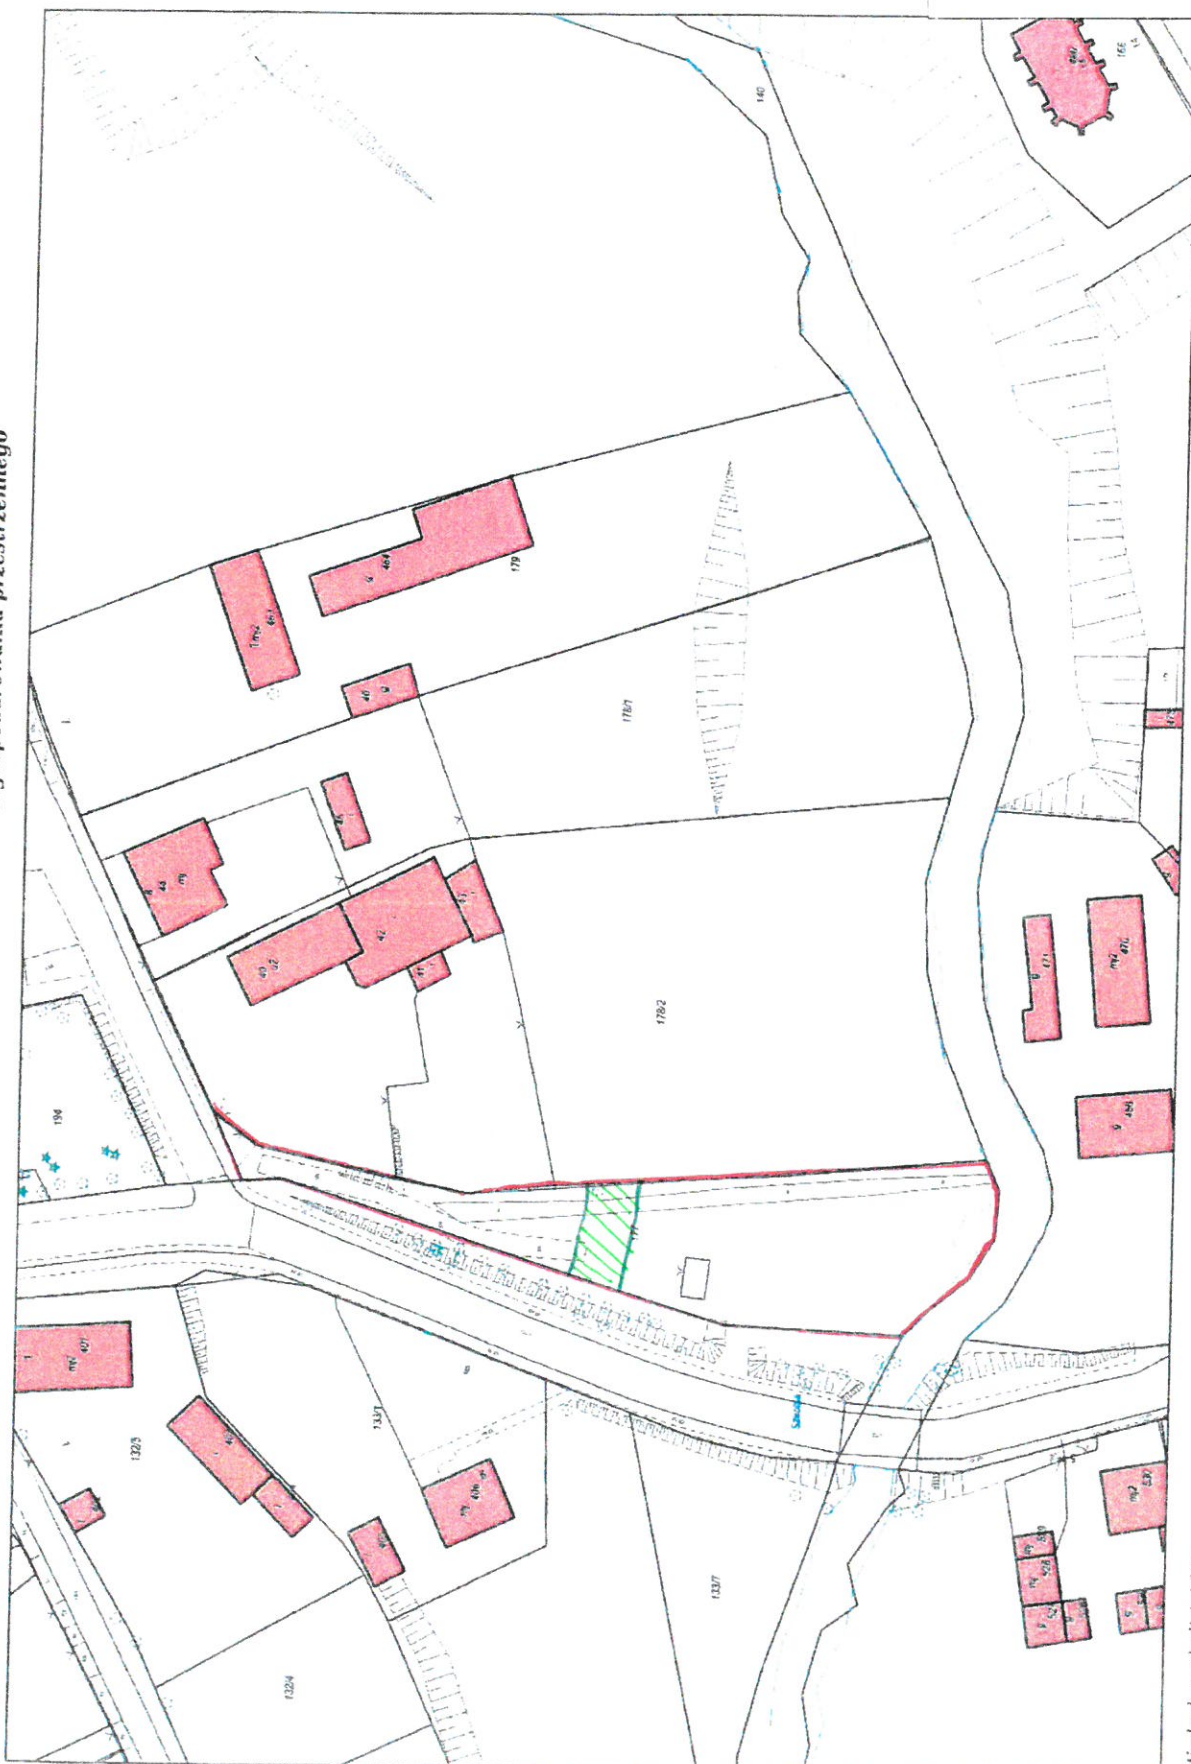

Wydruk w skali 1:1000