


Załącznik do  
Uchwały nr XXV.1.282.2021  
Rady Gminy Damnica  
z dnia 25 lutego 2021 r.

Wyrzys ze studium uwarunkowań i kierunków zagospodarowania przestrzennego

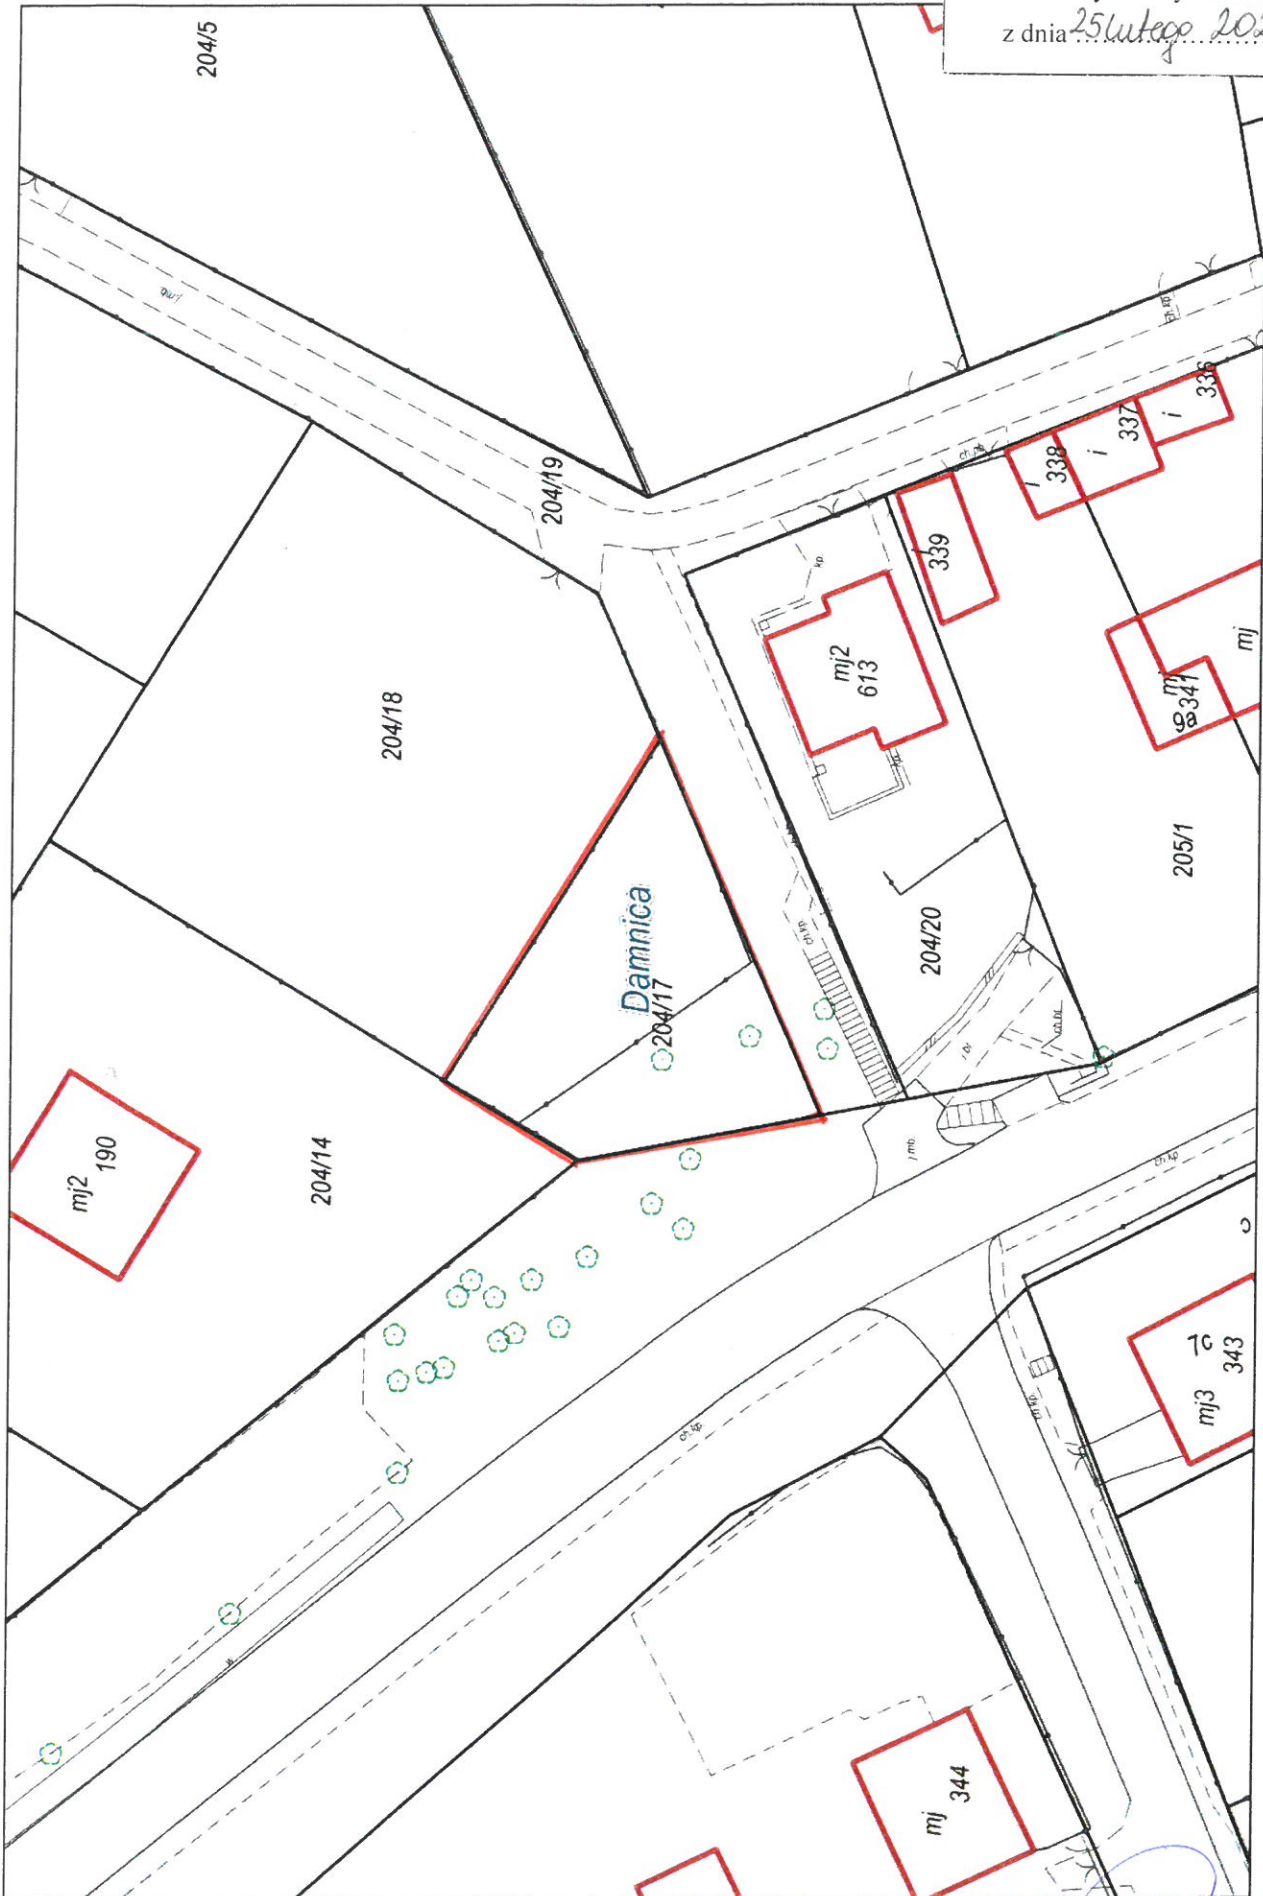

Wydruk w skali 1:500

PRZEWODNICĄCY  
RADY GMINY  
Kozimierz Kozina