


Załącznik do
Uchwały nr
Rady Gminy Damnica
z dnia r.

Wydruk w skali 1:1000

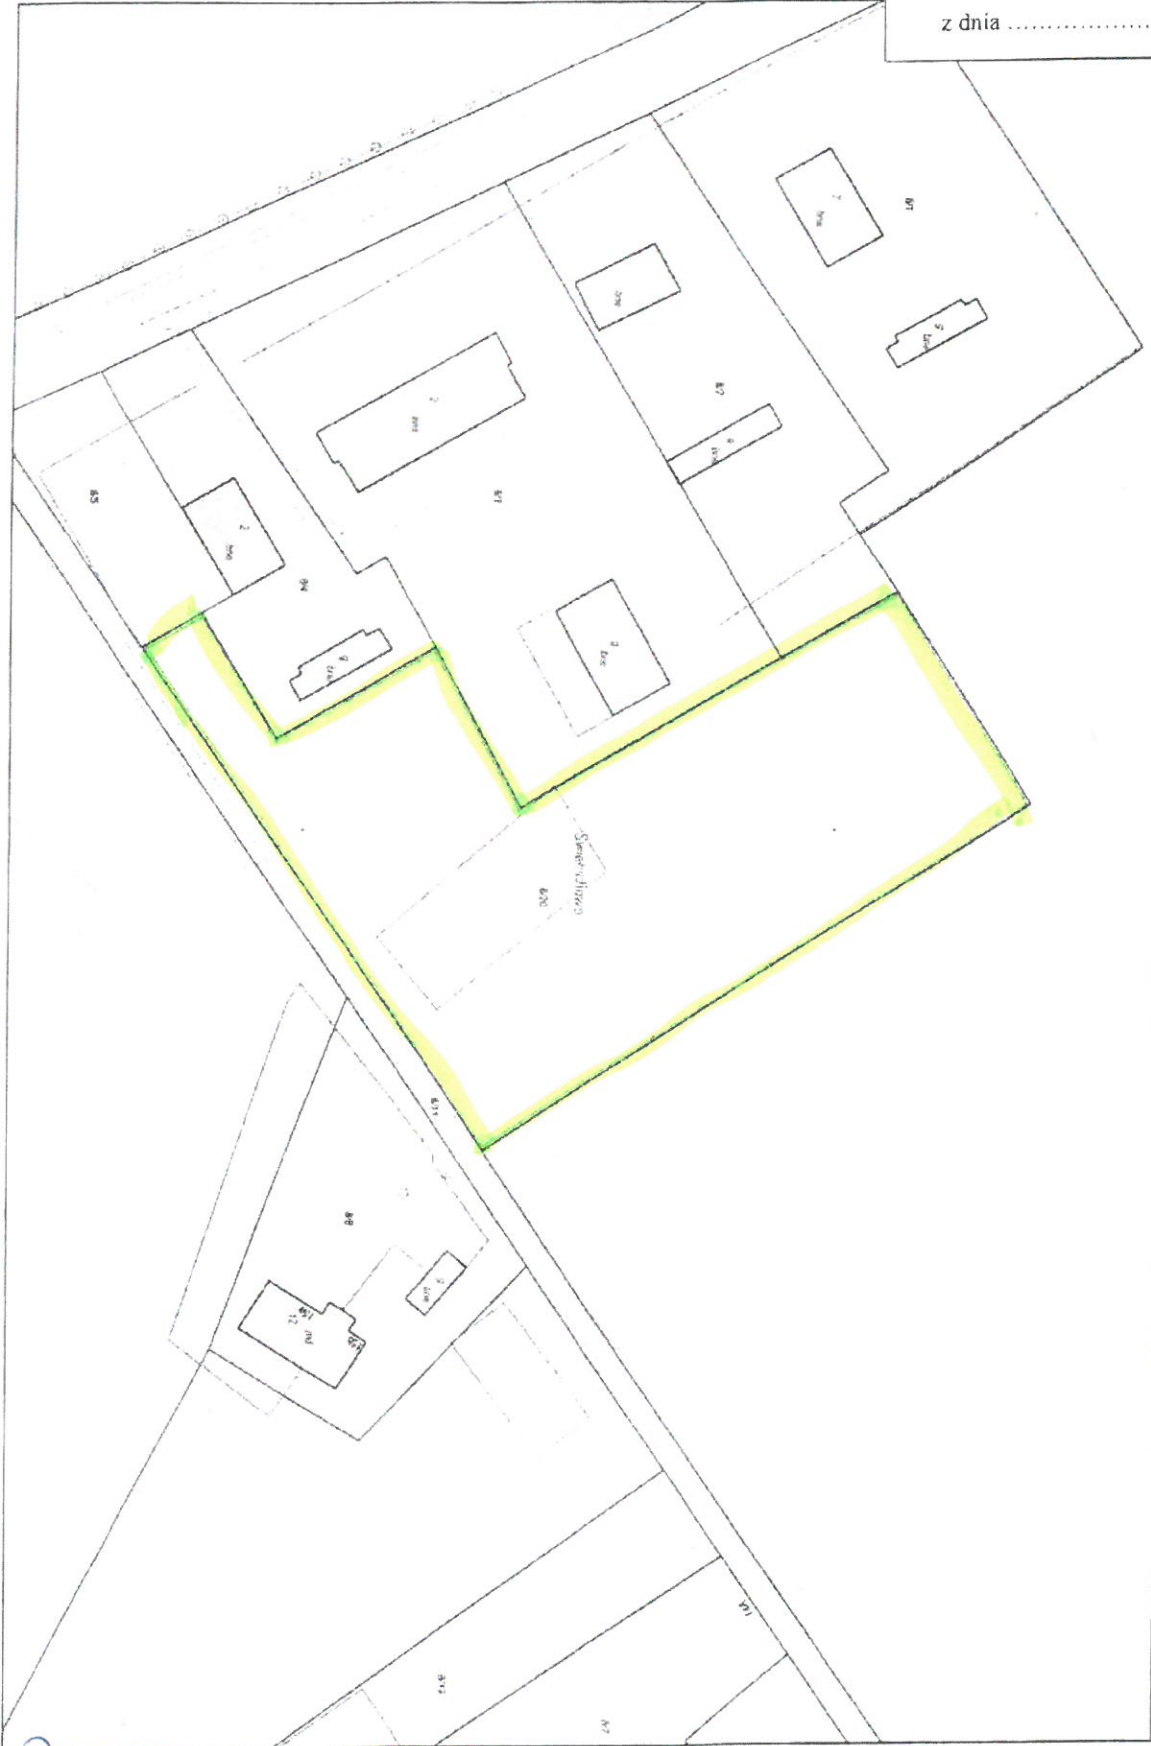

Wzrys ze studium uwarunkowań i kierunków zagospodarowania przestrzennego