


Załącznik do  
Uchwały nr XXVIII / 303 / 2021

Rady Gminy Damnica  
z dnia 28 maja 2021 r.

Wrys ze studium uwarunkowań i kierunków zagospodarowania przestrzennego

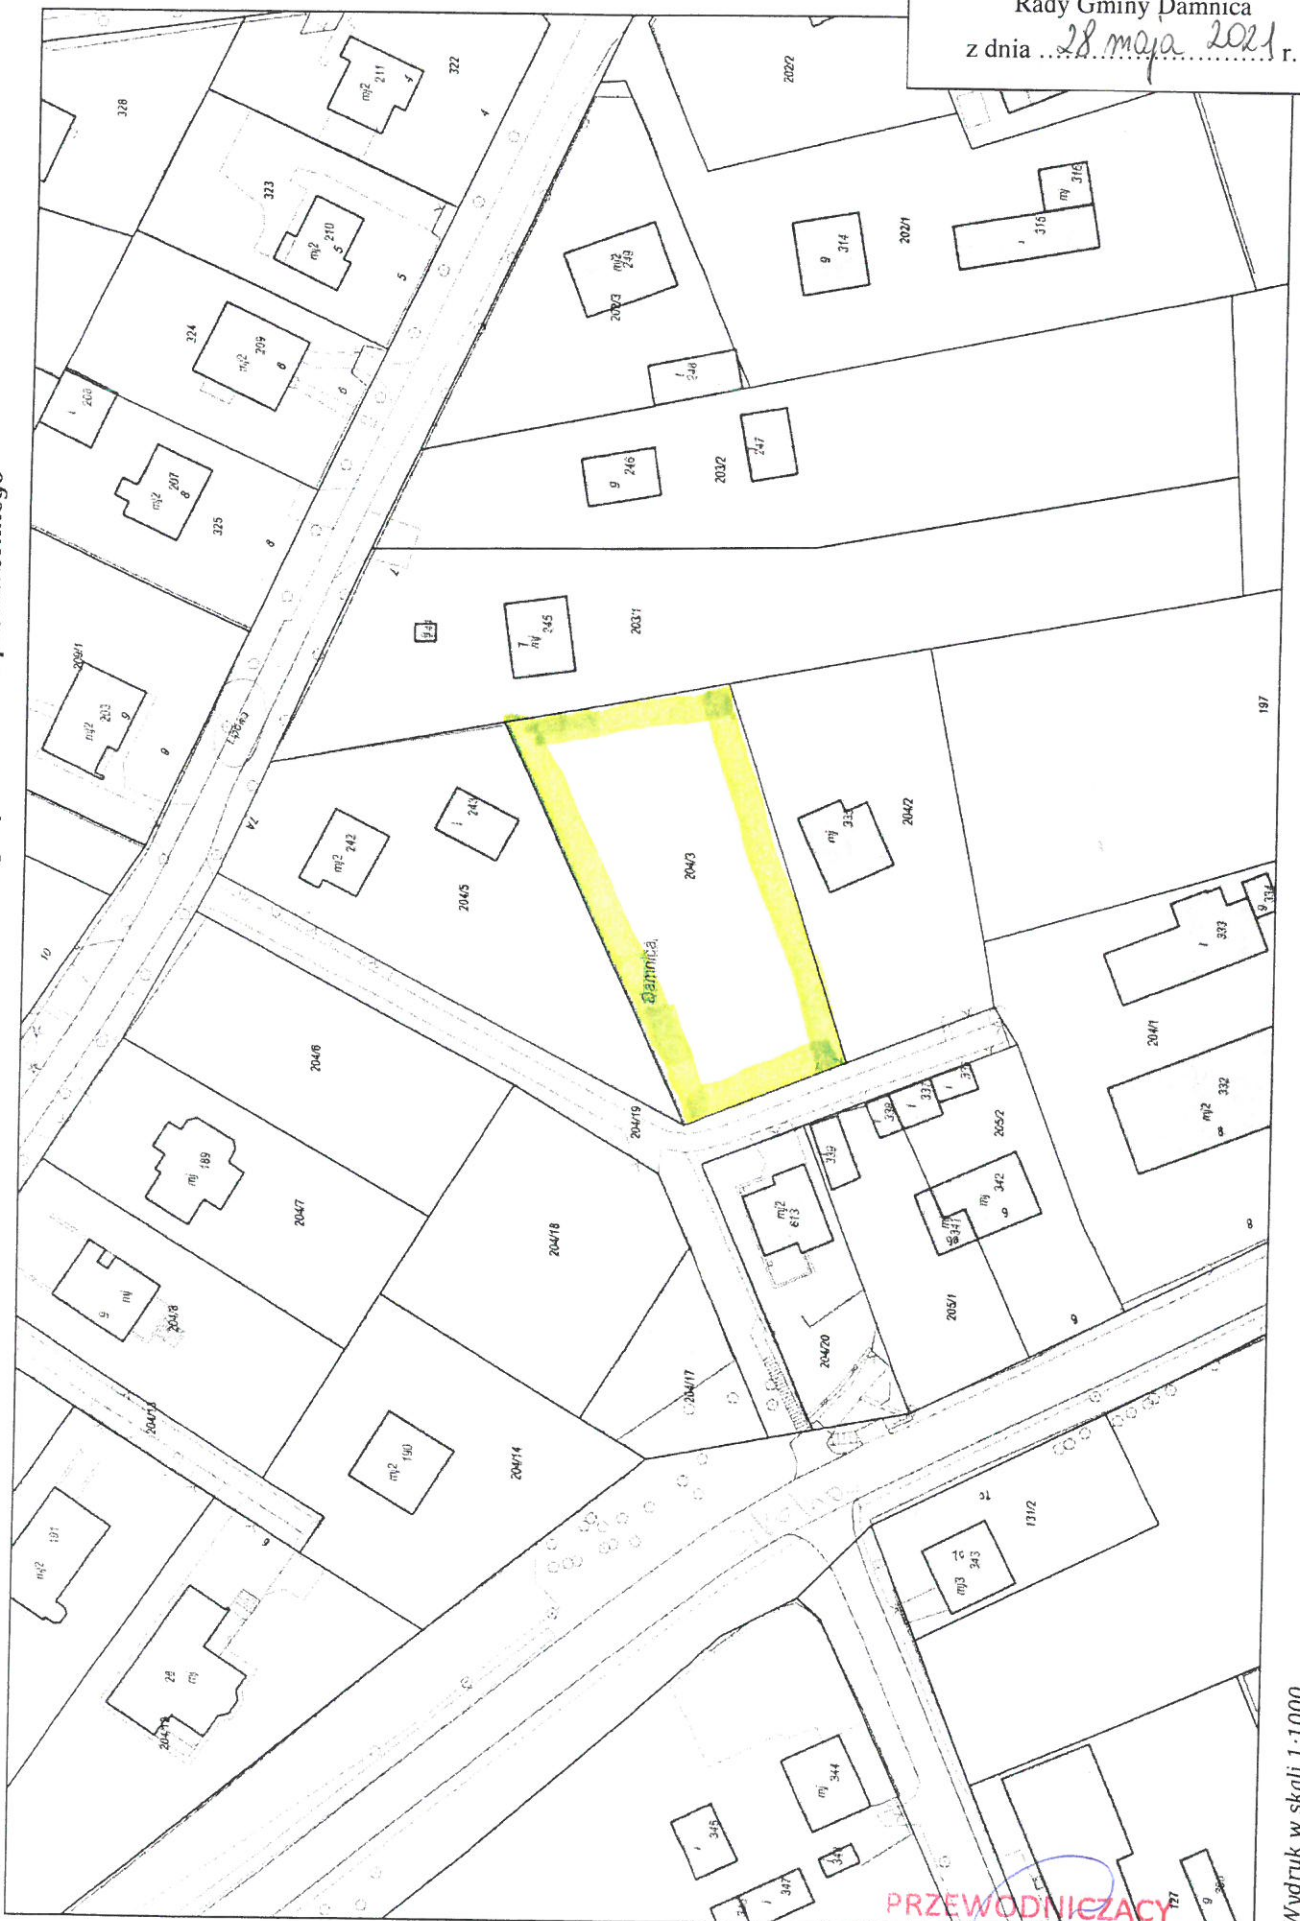

Wydruk w skali 1:1000

PRZEWODNICZĄCY  
RADY GMINY

Kazimierz Kozina