Załącznik do
Uchwały nr ……/……/……
Rady Gminy Damnica
z dnia ……r.

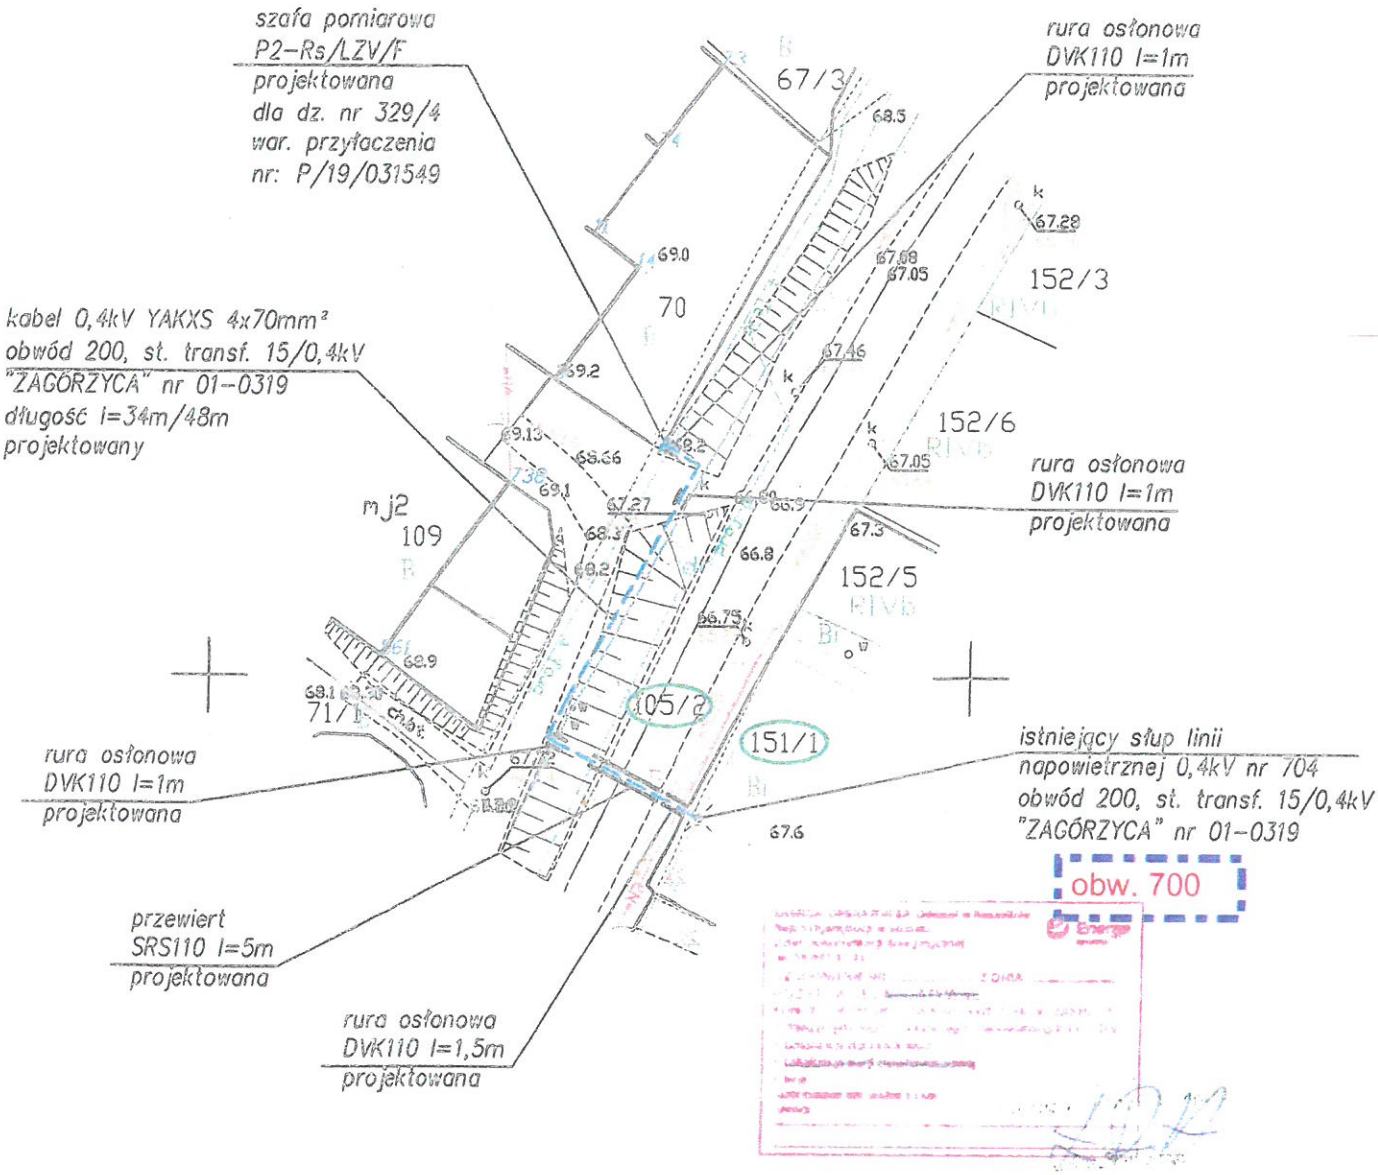

Elektronicznie podpisany przez Łukasz Rutkowski
DN: cn=Łukasz Rutkowski, o=Energa-Operator SA, ou=56MMD, email=lukasz.rutkowski@energa-operator.pl, c=PL
Data: 2021.07.05 14:10:41 +02'00'

LEGENDA

- projektowany kabel elektroenergetyczny 0,4kV
- proj. rury osłonowe - typ i długości wg opisu

Zamawiający i Inwestor:	ENERGA - OPERATOR S.A., ul. Marynarki Polskiej 130, 80-557 Gdańsk Oddział Koszalin, ul. Morska 10, 75-950 Koszalin	Projektowanie Usług Elektroenergetyczne Skr. Poczt. Nr 900; 70-952 Szczecin 2 tel.: +48 91 88 12 413; kom.: +48 502 534 490 fax: +48 91 88 12 490; e-mail: biuro@puee.pl
Nr zadania:	OBI/81/2100003 ZN/218/8156MZI/2021/2100003/1	
Przedmiot i zakres zamówienia:	Budowa przyłącza kablowego 0,4kV w celu zasilenia budynku mieszkalnego jednorodzinnego na dz. nr 70 w miejscowości Zagórzyce w gminie Damnica.	
Nazwa i adres obiektu budowlanego:	Przyłącze do sieci elektroenergetycznej 0,4kV na dz. nr 151/1, 105/2 obręb 0019 Zagórzyca w jednostce ewidencyjnej 221202_2 Damnica	Data: 04.2021 Podpis:
Projektant:	mgr inż. Krzysztof Rzeszutko, upr. bud. nr: ZAP/0220/POOE/11 w spec. inst. w zakresie sieci, instalacji i urządzeń elektrycznych i elektroenergetycznych do projektowania bez ograniczeń	
Sprawdzający:	mgr inż. Rafał Sitko, upr. bud. nr: ZAP/0109/POOE/12 w spec. inst. w zakresie sieci, instalacji i urządzeń elektrycznych i elektroenergetycznych do projektowania bez ograniczeń	
Asystent proj.:	mgr inż. Jan Słodkowski	
Tytuł rysunku:	Plansza uzgodnień - koncepcja	Skala: 1:500 / Arkusz: 1 / Nr rysunku: 01