


Załącznik do  
Uchwały nr XXX/325/2021  
Rady Gminy Damnica  
z dnia 16 Września 2021 r.

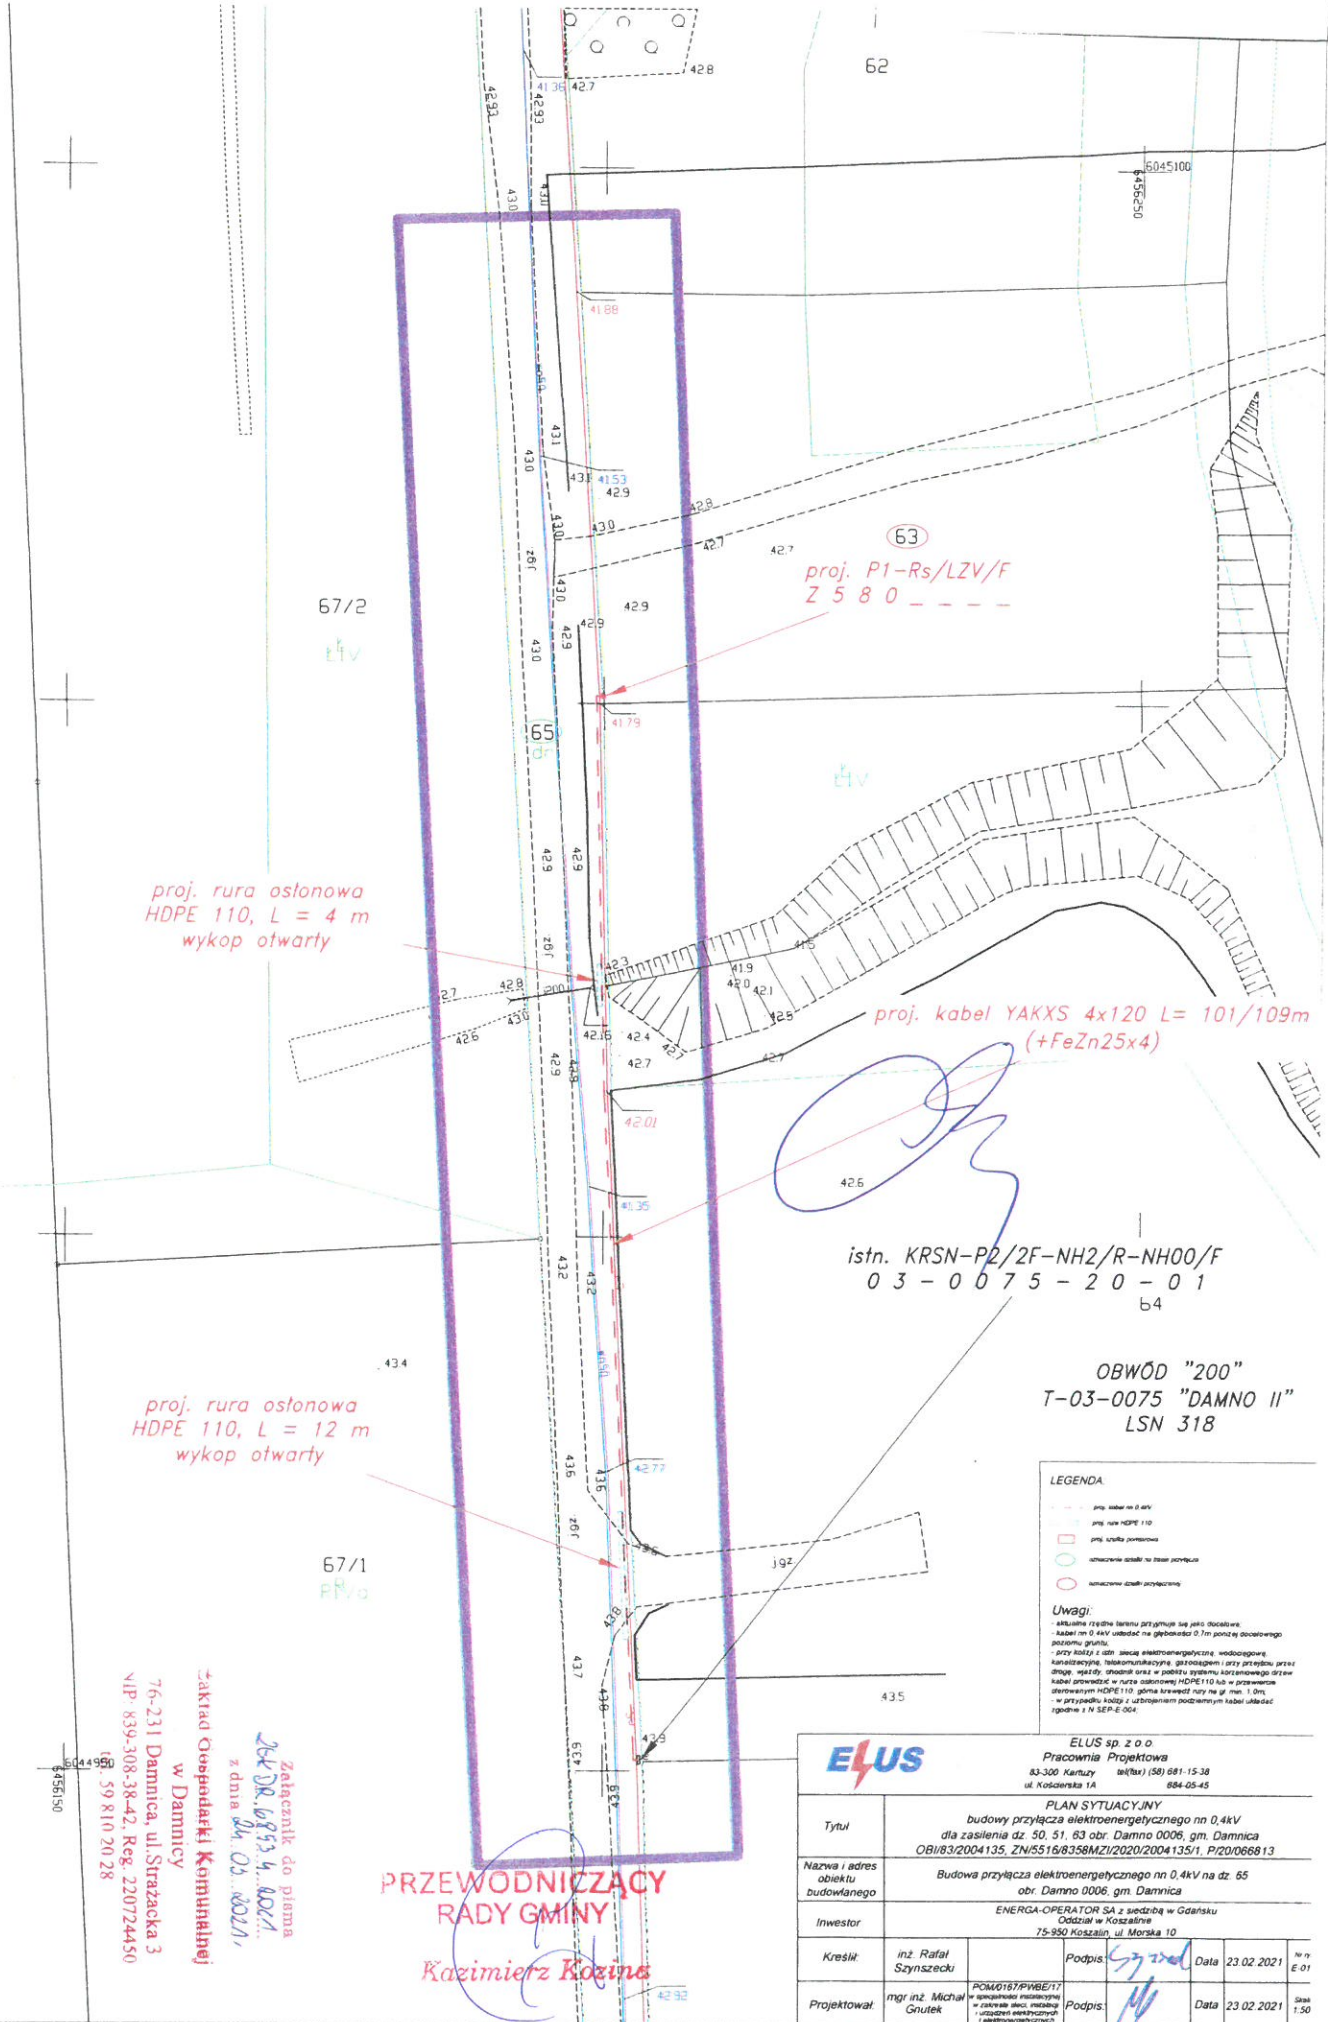

proj. rura osłonowa  
HDPE 110, L = 4 m  
wykop otwarty

63  
proj. P1-Rs/LZV/F  
Z 5 8 0

proj. kabel YAKXS 4x120 L = 101/109m  
(+FeZn25x4)

istn. KRSN-P2/2F-NH2/R-NH00/F  
03-0075-20-01  
64

proj. rura osłonowa  
HDPE 110, L = 12 m  
wykop otwarty

OBWÓD "200"  
T-03-0075 "DAMNO II"  
LSN 318

- LEGENDA**
- proj. kabel nn 0,4kV
  - proj. rura HDPE 110
  - proj. kultura pomostowa
  - istniejące osłony na istniejącym przewodzie
  - istniejące osłony przyłączeniowe
- Uwagi:**  
 sytuacja rzędna terenu przyniósł się jako docelowa.  
 kabel nn 0,4kV ułożać na głębokości 0,7m poniżej docelowego poziomu gruntu.  
 przy kładzie i ułożeniu elektroenergetycznej wodoodpornej kanalizacji, telekomunikacyjnej gazotwórczej i przy przebiegu przez stopy, należy stosować osłony w postaci systemu koronowego drzewi kabel przewodów w rurze osłonowej HDPE 110 lub w przewodach izolowanych HDPE 110, górna krawędź rury na gł. min. 1,0m.  
 w przypadku kolizji z urządzeniem podziemnym kabel ułożyć zgodnie z N SEP-E-004.

Załącznik do pisma  
Pkt DR. 68534, 002/1,  
z dnia 04.09.2021r.  
Zakład Gospodarki Komunalnej  
w Damnicy  
76-231 Damnica, ul. Strzażacka 3  
NIP: 839-308-38-42, Reg. 220724450  
168 59 810 20 28

**PRZEWODNICZĄCY  
RADY GMINY**  
Kazimierz Kozina

<p><b>ELUS</b> sp. z o.o. Pracownia Projektowa 83-300 Kamień ul. Kosciuszka 1A tel/fax (58) 691-15-38 684-05-45</p>				
<p><b>PLAN SYTUACYJNY</b> budowy przyłącza elektroenergetycznego nn 0,4kV dla zasilania dz. 50, 51, 63 obr. Damno 0006, gm. Damnica OBII/83/2004135, ZN/5515/8358M/ZI/2020/2004135/1, P120/066813</p>				
<p>Nazwa i adres obiektu budowlanego Budowa przyłącza elektroenergetycznego nn 0,4kV na dz. 65 obr. Damno 0006, gm. Damnica</p>				
<p>Investor ENERGA-OPERATOR SA z siedzibą w Gdańsku Oddział w Koszalinie 75-590 Koszalin, ul. Morska 10</p>				
Kreślił	inż. Rafał Szynszek	Podpis:	[Podpis]	Data 23.02.2021
Projektował	mgr inż. Michał Grutek	Podpis:	[Podpis]	Data 23.02.2021

[Podpis]