


1:5000 skł. 1:137

Załącznik Nr 1  
do Uchwały Nr .....  
Rady Gminy Damnica  
z dnia .....

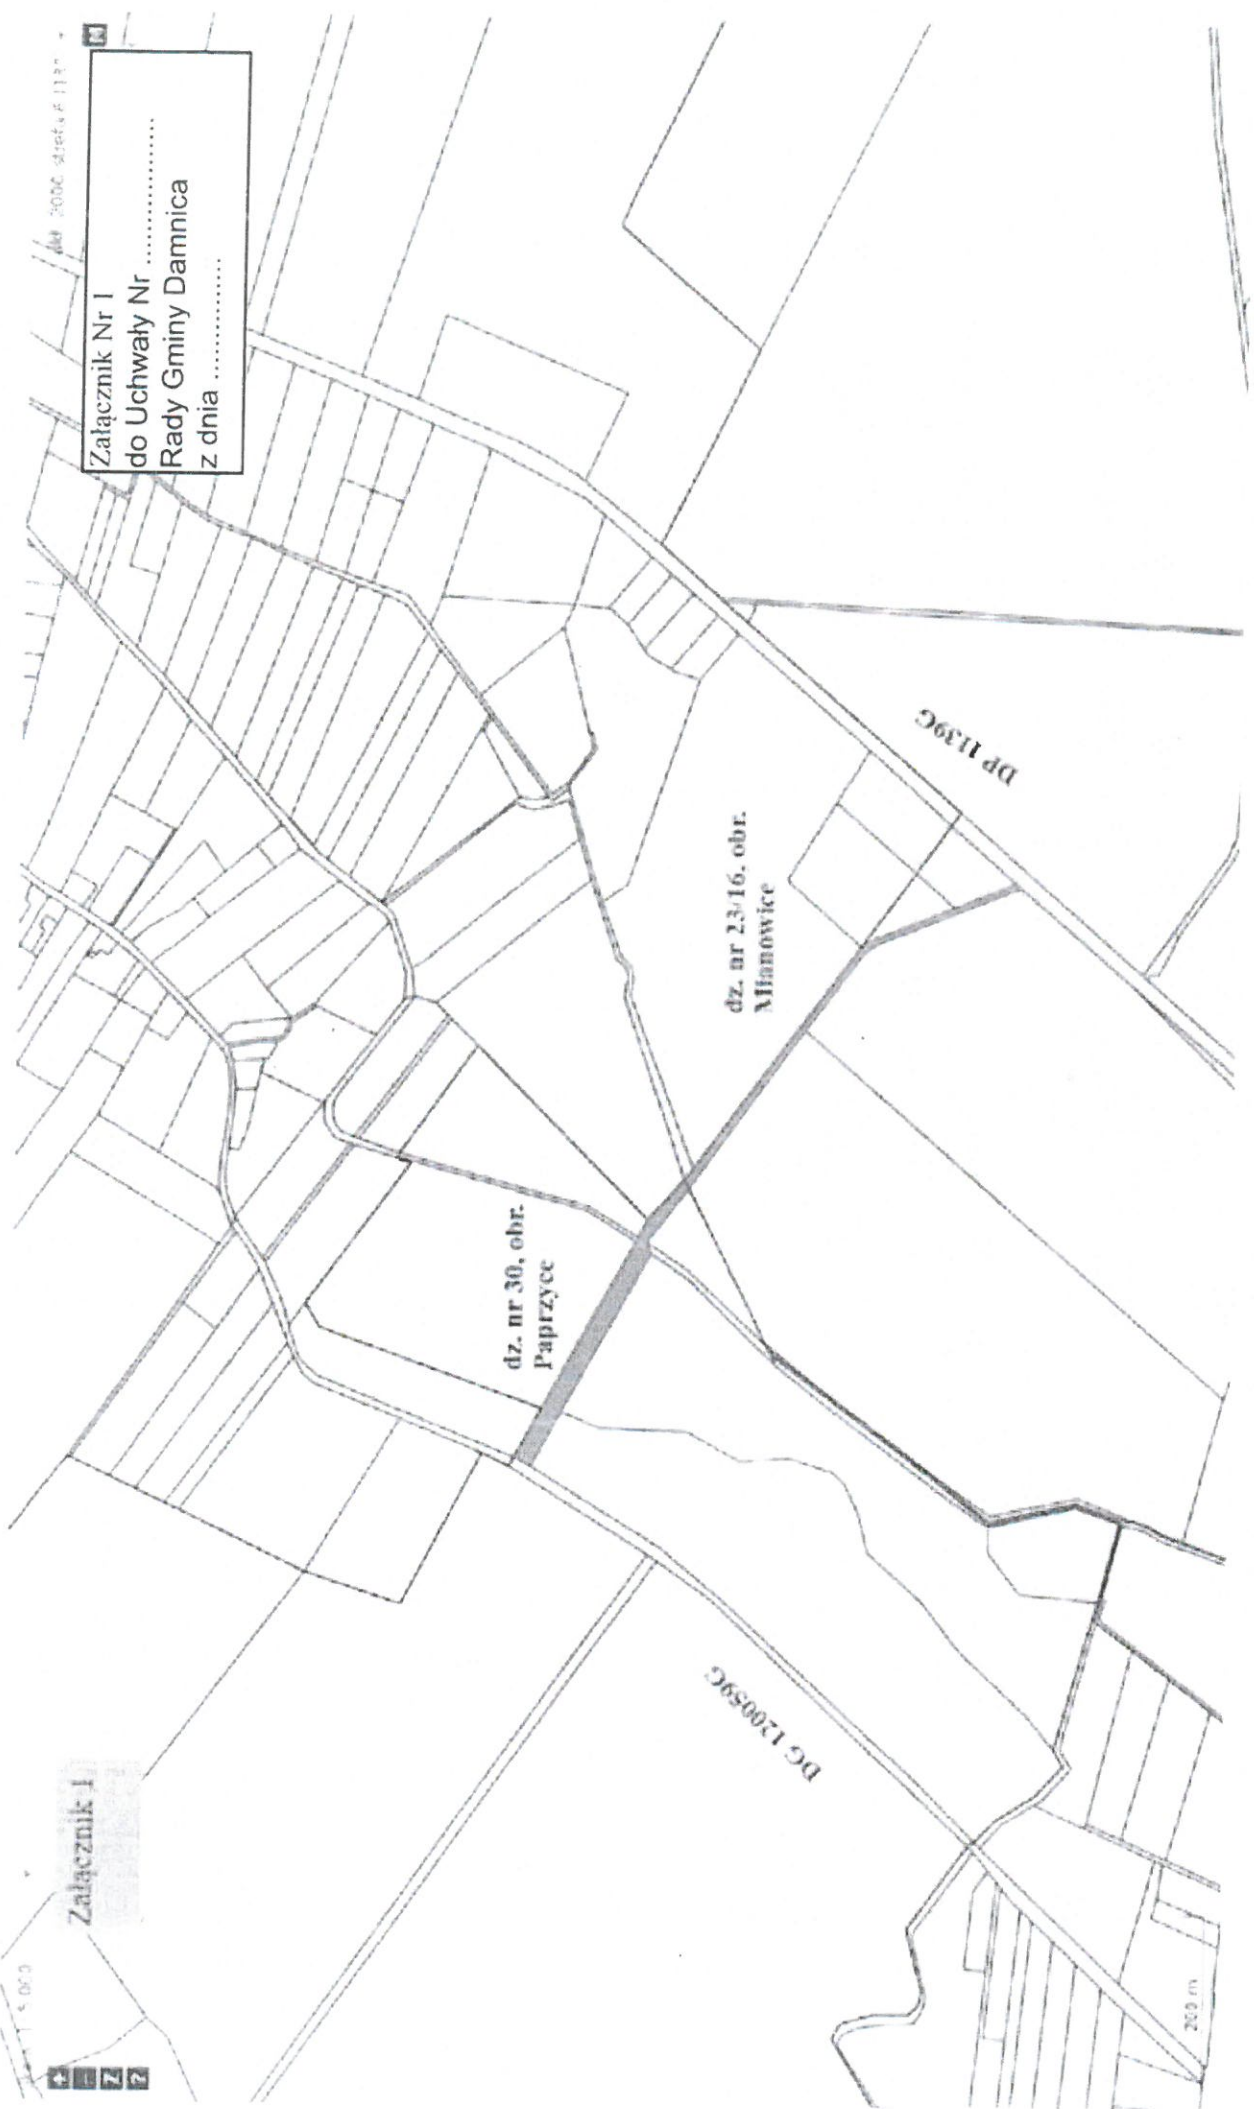

Załącznik 1

1:5000



*dmr*