


**Miejscowy plan zagospodarowania przestrzennego dla działek oznaczonych nr ewidencyjnym 239/1, 239/2, 251/1, 251/2, 252, 253, 254, 255, 256, 257, 258, 259 położonych w obrębie ewidencyjnym 0004 Damnica, gmina Damnica**

0 50 100m skala 1:1000

Wyrys ze Studium uwarunkowań i kierunków zagospodarowania przestrzennego gminy Damnica

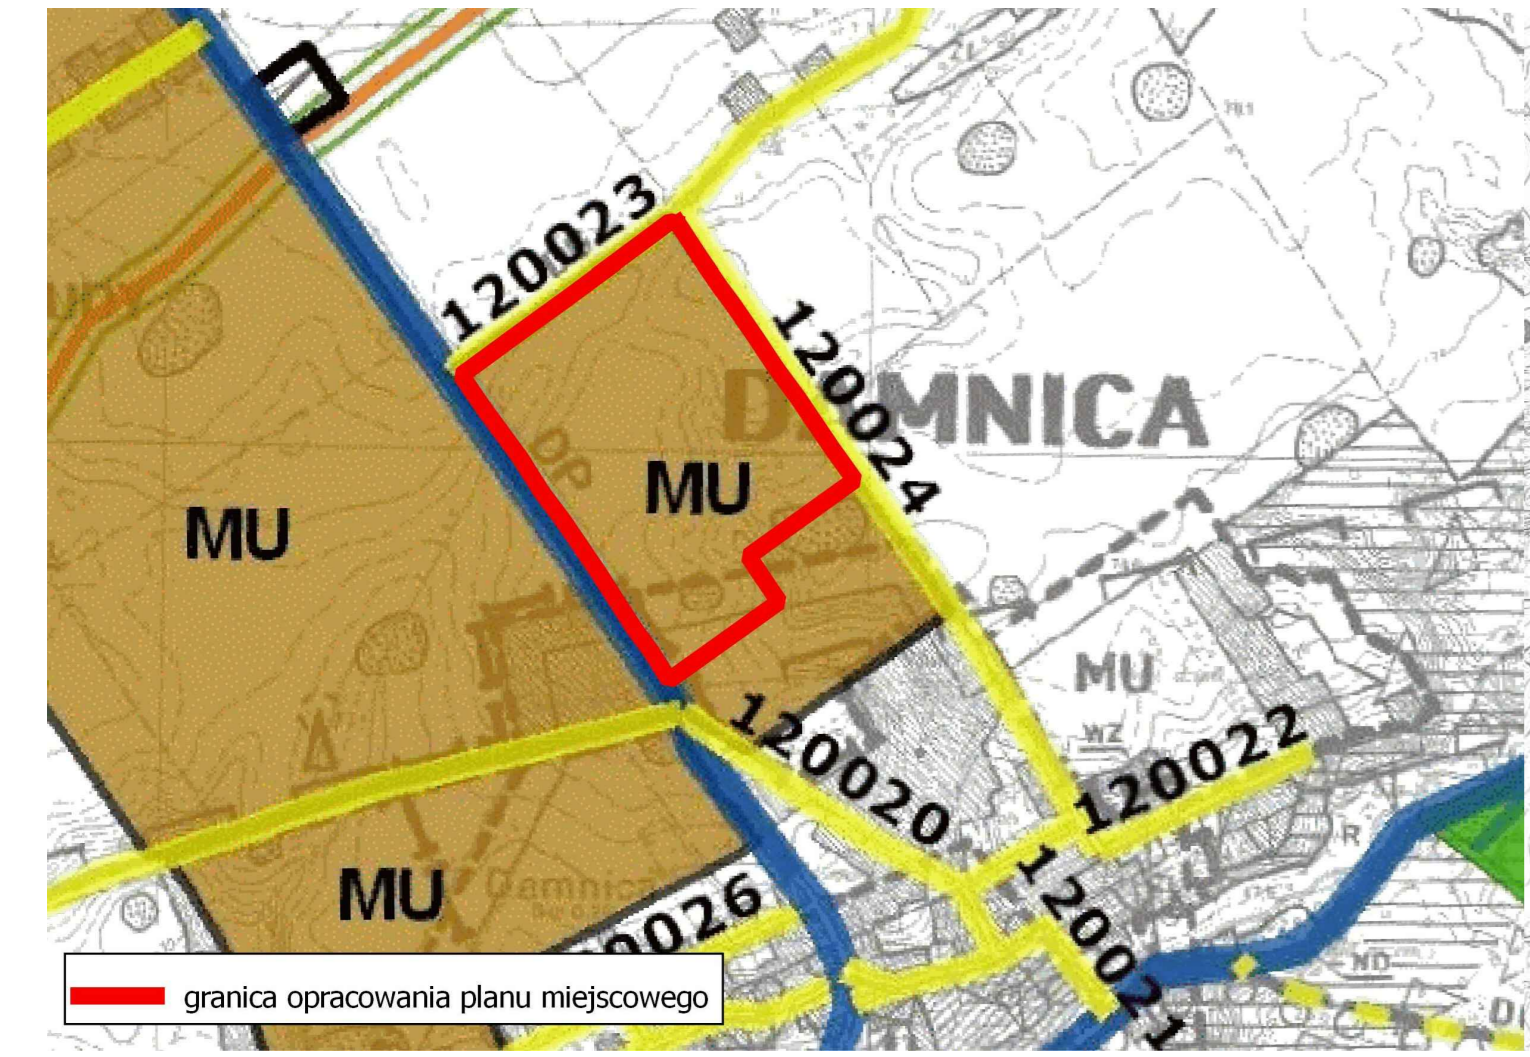

**Legenda:**

- KOMUNIKACJA
- DROGA KRAJOWA - SE
- DROGA KRAJOWA PROJEKTOWANA SE
- DROGI POWIATOWE
- DROGI GMINNE
- DROGI GMINNE PROJEKTOWANE
- OBYWIAZUJĄCE PLANY MIEJSCOWE - NR UCHWAŁY
- PROJEKTOWANA LINIA 110 kV
- KABEL PODZIEMNY 110 kV
- LINIA NAPOWIETRZNA 110kV ZE STREFĄ BEZPIECZEŃSTWA
- PAS TECHNOLOGICZNY WZDŁUŻ LINII EE 400kV
- STREFA OCHRONY ARCHEOLOGICZNO - KONSERWATORSKIEJ
- STREFA W - PEŁNEJ OCHRONY - W REJESTRZE ZABYTKÓW
- Strefa WI - PEŁNEJ OCHRONY
- Strefa WI II - CZĘŚCIOWEJ OCHRONY
- Strefa WI III - OGRANICZONEJ OCHRONY
- OBRZĄD BEZPOŚREDNIEGO ZAGROZENIA POWODZIĄ
- OBSZAR NATURA 2000
- PLAN ZDROBIEC DOLINA LURAWY
- Wniosekowe Przeliczenie Terenów wojako
- EER - TERENY LOKALIZACJI ELEKTROWNI WIAŁOWYCH
- MU - TERENY MIESZKANIOWO USŁUGOWE
- PG - TERENY PRODUKCYJNO GOSPODARCZE
- MOP - TERENY MIEJSC OBSŁUGI PODRÓŻNYCH
- UT - TERENY USŁUG TURYSTYKI
- LZ - TERENY DO ZALEŚNIENIA
- PRZEBIEG PROJEKTOWANEGO GAZOCIĄGU
- PROJEKTOWANY GAZOCIĄG
- STREFA BEZPIECZEŃSTWA 30m

**OZNACZENIA**

- granice opracowania miejscowego planu zagospodarowania przestrzennego
- linie rozgraniczające tereny o różnym przeznaczeniu lub różnych zasadach zagospodarowania
- 1.MN oznaczenia liczbowo-literowe identyfikujące tereny
- nieprzekraczalne linie zabudowy

Przeznaczenie terenu, w tym:

- MN - tereny zabudowy mieszkaniowej jednorodzinnej
- MN/U - tereny zabudowy mieszkaniowej jednorodzinnej z dopuszczeniem zabudowy usługowej
- R - tereny rolnicze
- KDD - tereny dróg publicznych - drogi dojazdowe
- KDW - tereny dróg wewnętrznych
- napowietrzna linia elektroenergetyczna średniego napięcia SN15kV wraz z pasem ochrony funkcyjnej szerokości 15 m (po 7,5 m od osi linii w obu kierunkach) - do czasu skablowania linii
- strefy W.III ograniczonej ochrony konserwatorskiej stanowisk archeologicznych ujętych w ewidencji zabytków
- stanowisko archeologiczne ujęte w ewidencji zabytków



**DOM** Biuro Urbanistyczne  
 Kielb-Stachczuk, Jaszczuk-Skolimowska Spółka jawna  
 ul. Chopinicka 61, 83-200 Starogard Gdański  
 tel. 0 58 56 220 57  
 e-mail: p.prdom@sprdom.pl

RYSUNEK MPZP

Miejscowy plan zagospodarowania przestrzennego dla działek oznaczonych nr ewidencyjnym 239/1, 239/2, 251/1, 251/2, 252, 253, 254, 255, 256, 257, 258, 259 położonych w obrębie ewidencyjnym 0004 Damnica, gmina Damnica

Skala 1:1000  
 Data opracowania: 04. 2023 r.

Zespół projektowy:  
 dr inż. arch. Barbara Jaszczuk-Skolimowska  
 mgr Aleksandra Nowicka