


Proj. przyłącze kablowe 15 kV
2x 3x NA2XS(FL)2Y 1x150 mm²
l=317(337)m

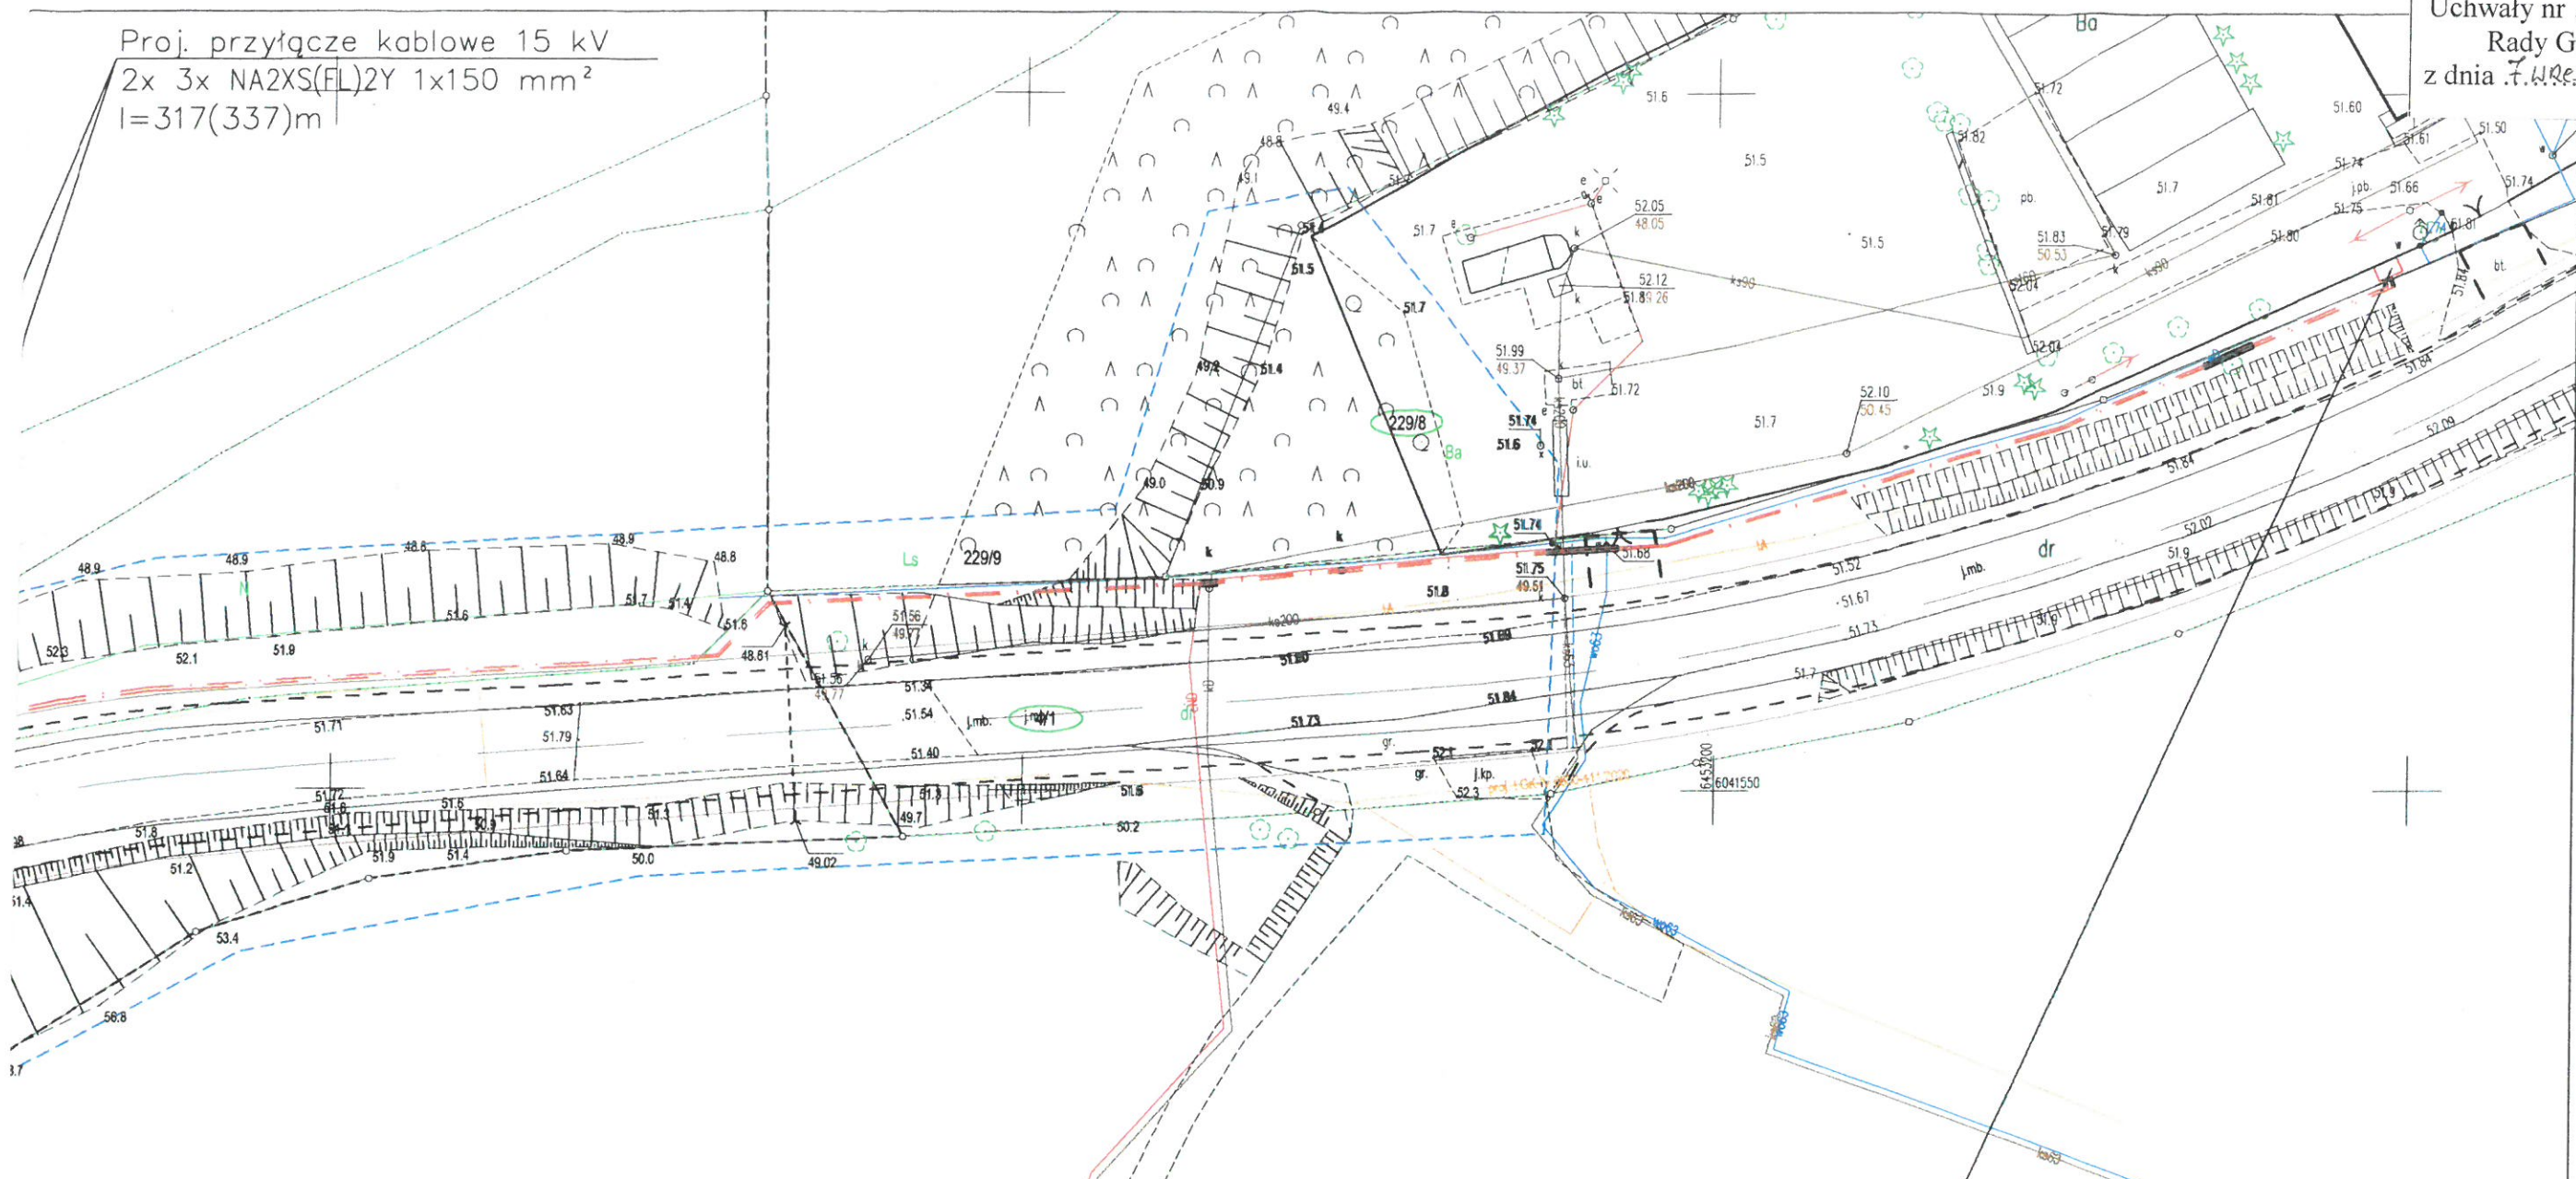

Proj. złącze kablowe 15 kV
ZKSN-3 nr T564114
ZKSN DAMNICA WITOSA

PRZEWODNICZĄCY
RADY GMINY
Kazimierz Kozina

LEGENDA:

| | |
|--|--|
| | przyłącze kablowe 15 kV - projektowane |
| | złącze kablowe 15 kV - projektowane |
| | nr działki |

| | | | |
|--|--|---|--------|
| INWESTOR: ENERGA OPERATOR SA Oddział w Koszalinie ul. Morska 10, 75-950 Koszalin | | | |
| USŁUGI ELEKTROENERGETYCZNE PROEN mgr inż. Jędrzej Kuliński 76-200 Słupsk, ul. Słowiańska 1/6 tel. 694 701 222 | DATA 07 2023 | NAZWISKO / uprawnienia mgr inż. Jędrzej Kuliński POM/0013/PWOE/15 specjalność instalacyjna w zakresie sieci, instalacji i urządzeń elektrycznych i elektroenergetycznych | PODPIS |
| OBIEKT: Budowa przyłącza kablowego 15 kV dla zasilania oczyszczalni ścieków komunalnych na dz. nr 229/8 ADRES: Jednostka ewidencyjna Damnica obr. Damnica dz. nr 184, obr. Damnica Leśnictwo 4/1, 229/8 | NAZWA RYS.: - Plansza uzgodnieniowa - | Skala 1:500 Nr rys. 1/2 Nr zadania OBI/81/2204112 | |