


Bięcino

Załącznik do
Uchwały nr/...../.....
Rady Gminy Damnica
z dniar.

powiat słupski
gmina Damnica
obręb 0001 Bięcino



[Handwritten signatures]

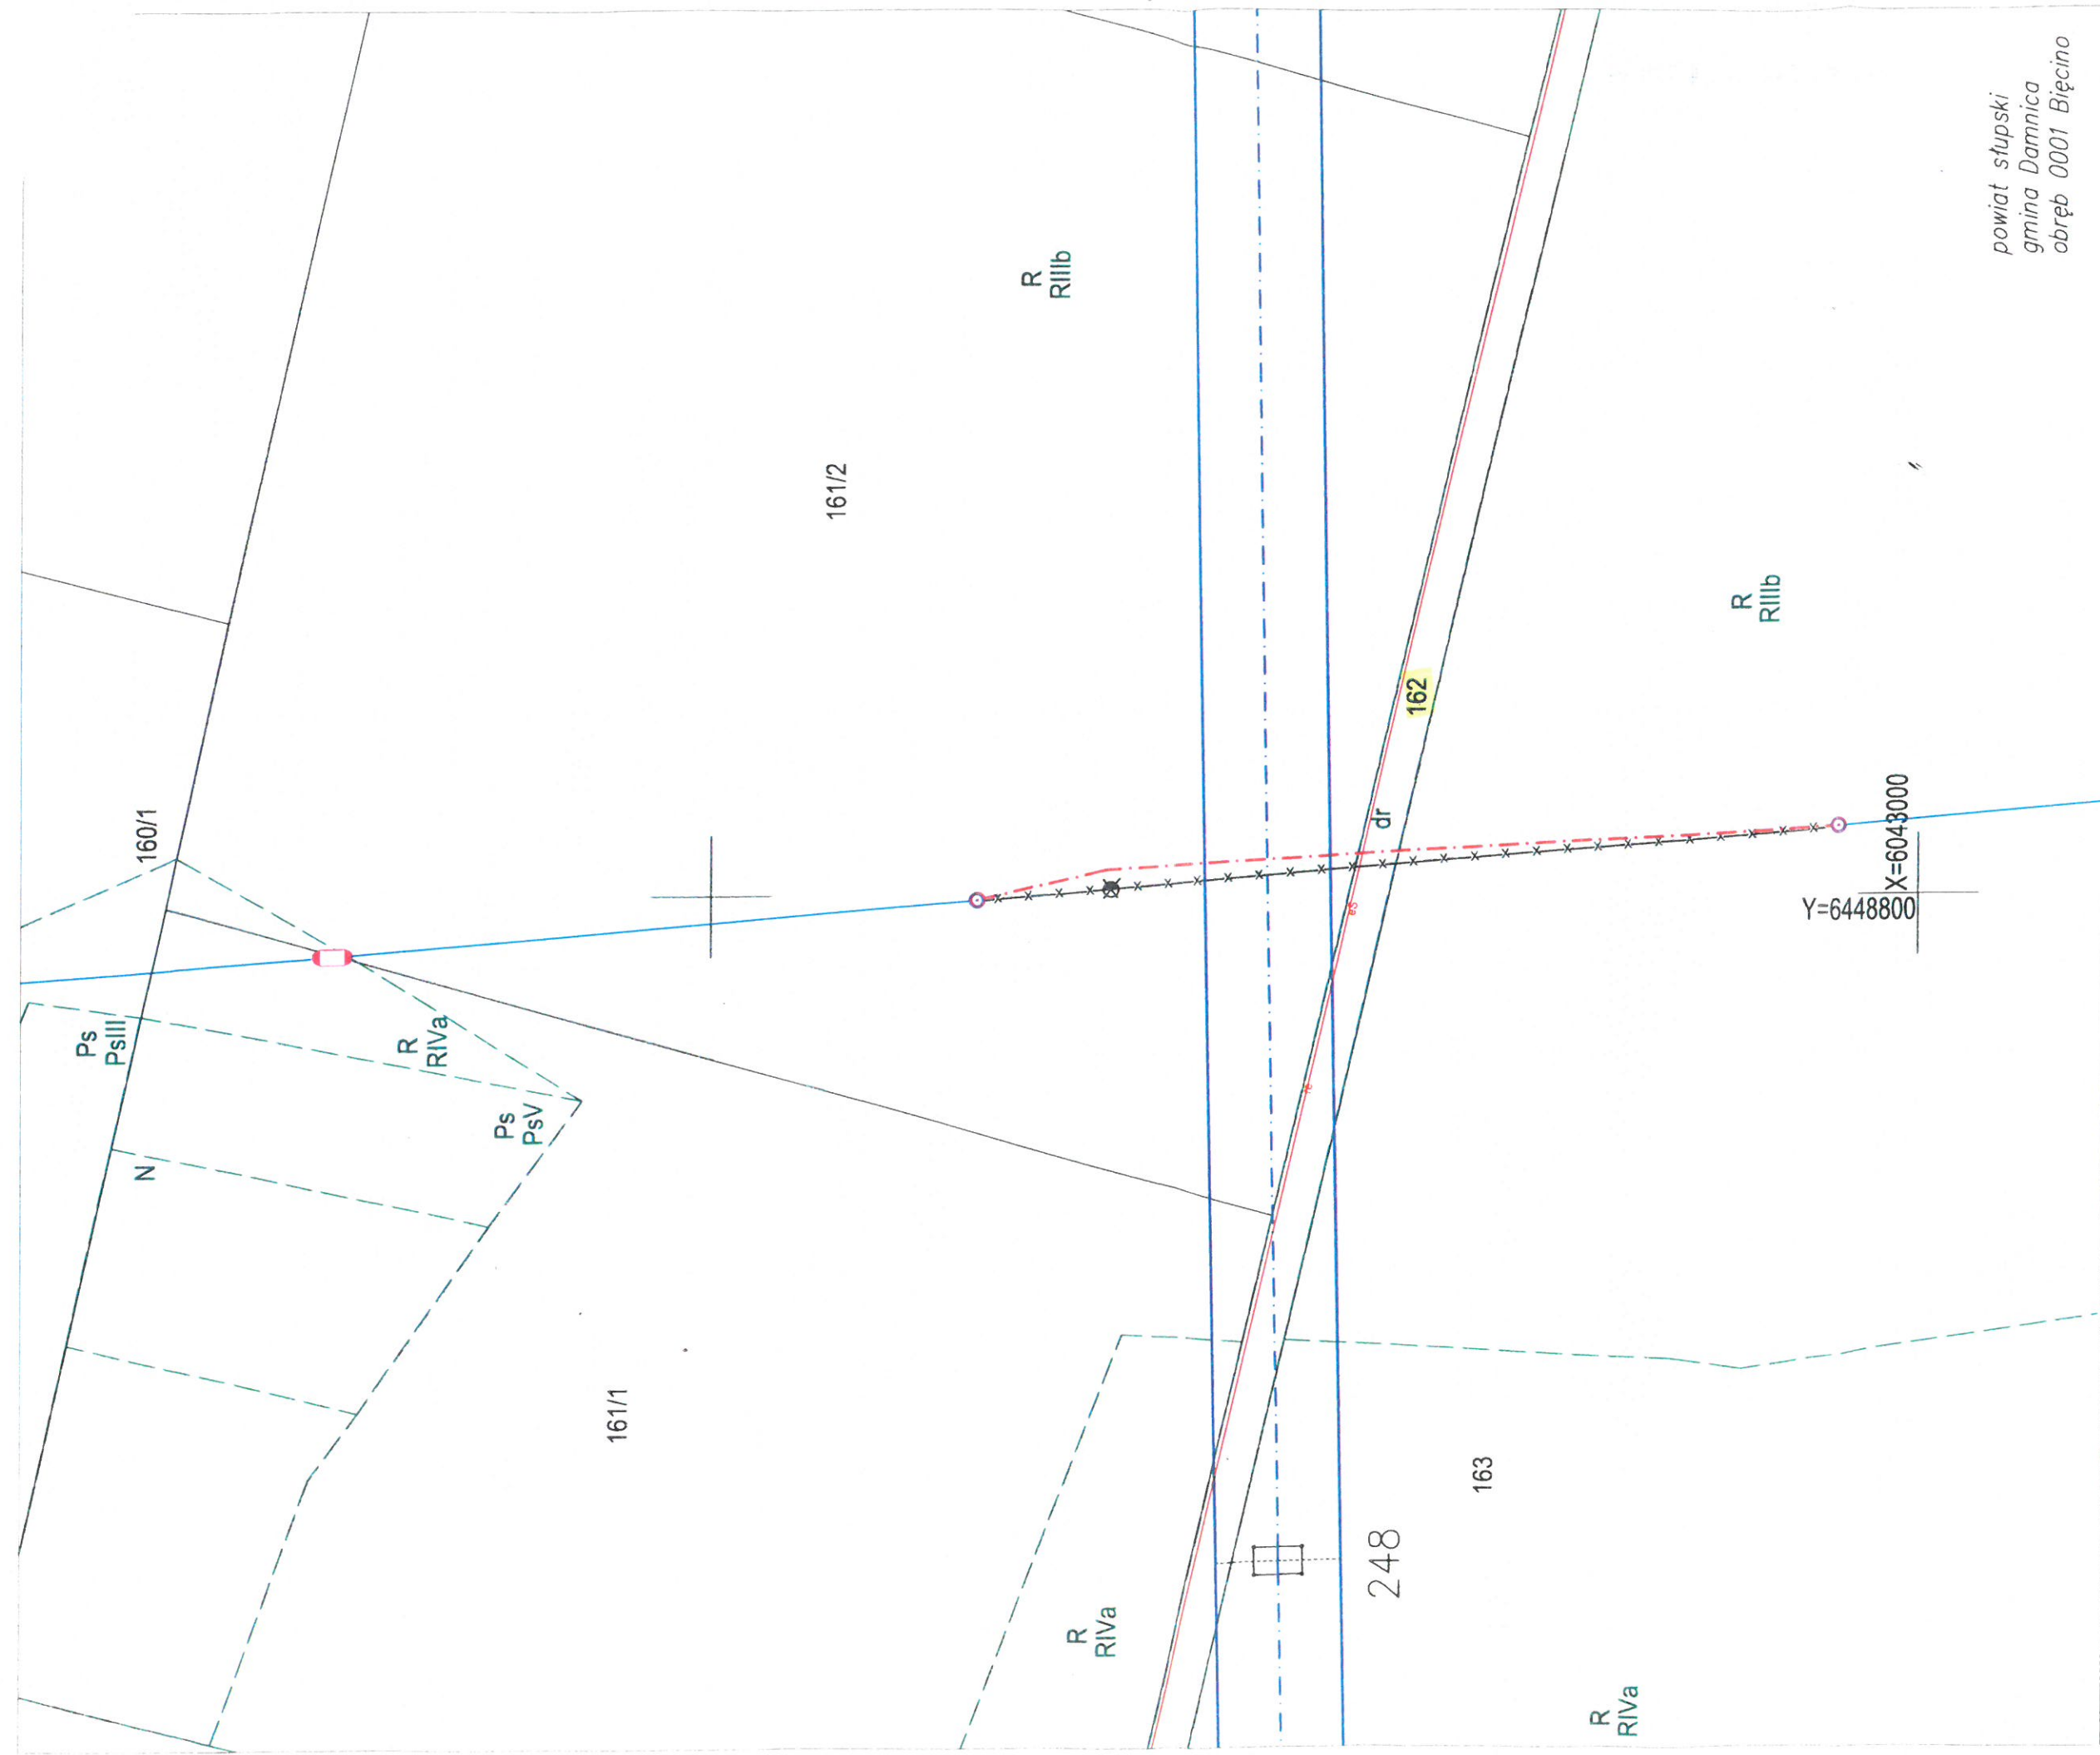

LEGENDA:

	proj. linia kablowa 15kV (SN)
	proj. stupa SN
	przebieg istn. linii napowietrznej SN bez zmian
	odcinek linii napowietrznej SN do demontażu
	istn. stupa linii 400kV
	gabaryt zewnętrzny oraz os. istn. linii 400kV
	Stupsk-Żarnowiec

[Handwritten signature]