


Załącznik do
Uchwały nr/...../.....
Rady Gminy Damnica
z dniaT.

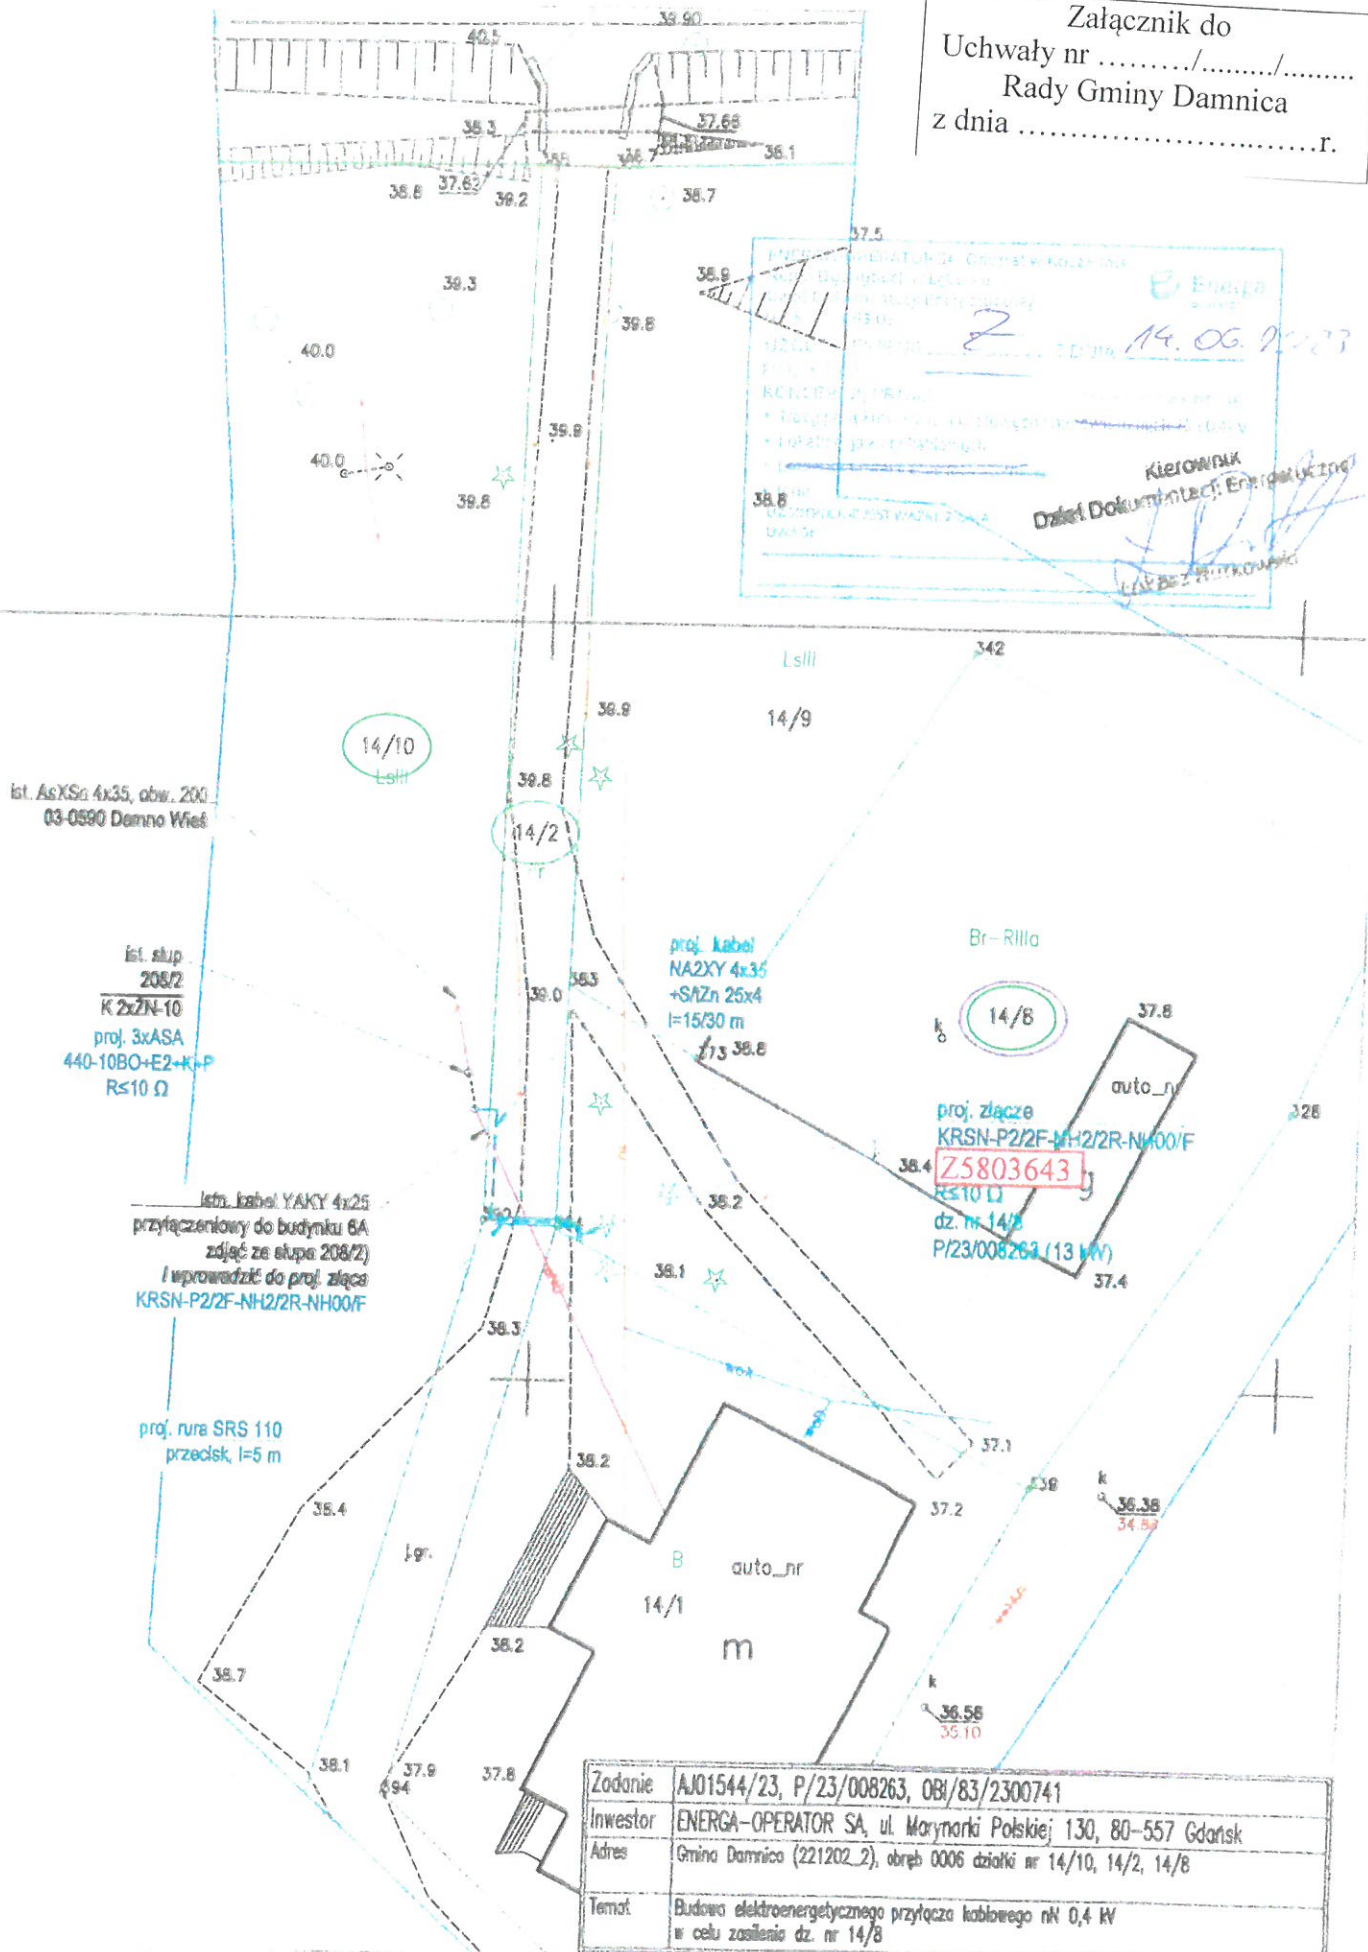

- LEGENDA:**
- proj. kabel nN 0,4 kV
 - proj. złącze kablowo-pomiarowe
 - nr działek objętych inwestycją
 - nr działki przyłączonej

Brak miejscowego planu zagospodarowania przestrzennego,
brak linii rozgraniczających drogi

Zadanie	AJ01544/23, P/23/008263, OBI/83/2300741
Investor	ENERGA-OPERATOR SA, ul. Marynarki Polskiej, 130, 80-557 Gdańsk
Adres	Gmina Damnica (221202_2), obręb 0006 działki nr 14/10, 14/2, 14/8
Temat	Budowa elektroenergetycznego przyłącza kablowego nN 0,4 kV w celu zasilenia dz. nr 14/8

Opracował mgr inż. Paweł Wojciechowski ul. Czestochowska, 80-180 Gdańsk T:530528079; pawel.wojciechowski@virtus-gdansk.pl	Projektant mgr inż. Dariusz Szreder upr. nr POM/0281/PWBE/19	Data 08.06.2023	Skala 1:500
	Nr rysunku E-1		

Przedmiot rysunku:
KONCEPCJA PROJEKTOWA DO AJ01544/23

LM