


Załącznik nr 8
do uchwały Rady Gminy nr ...L.11/580/2023
z dnia 23.11.2023 r.

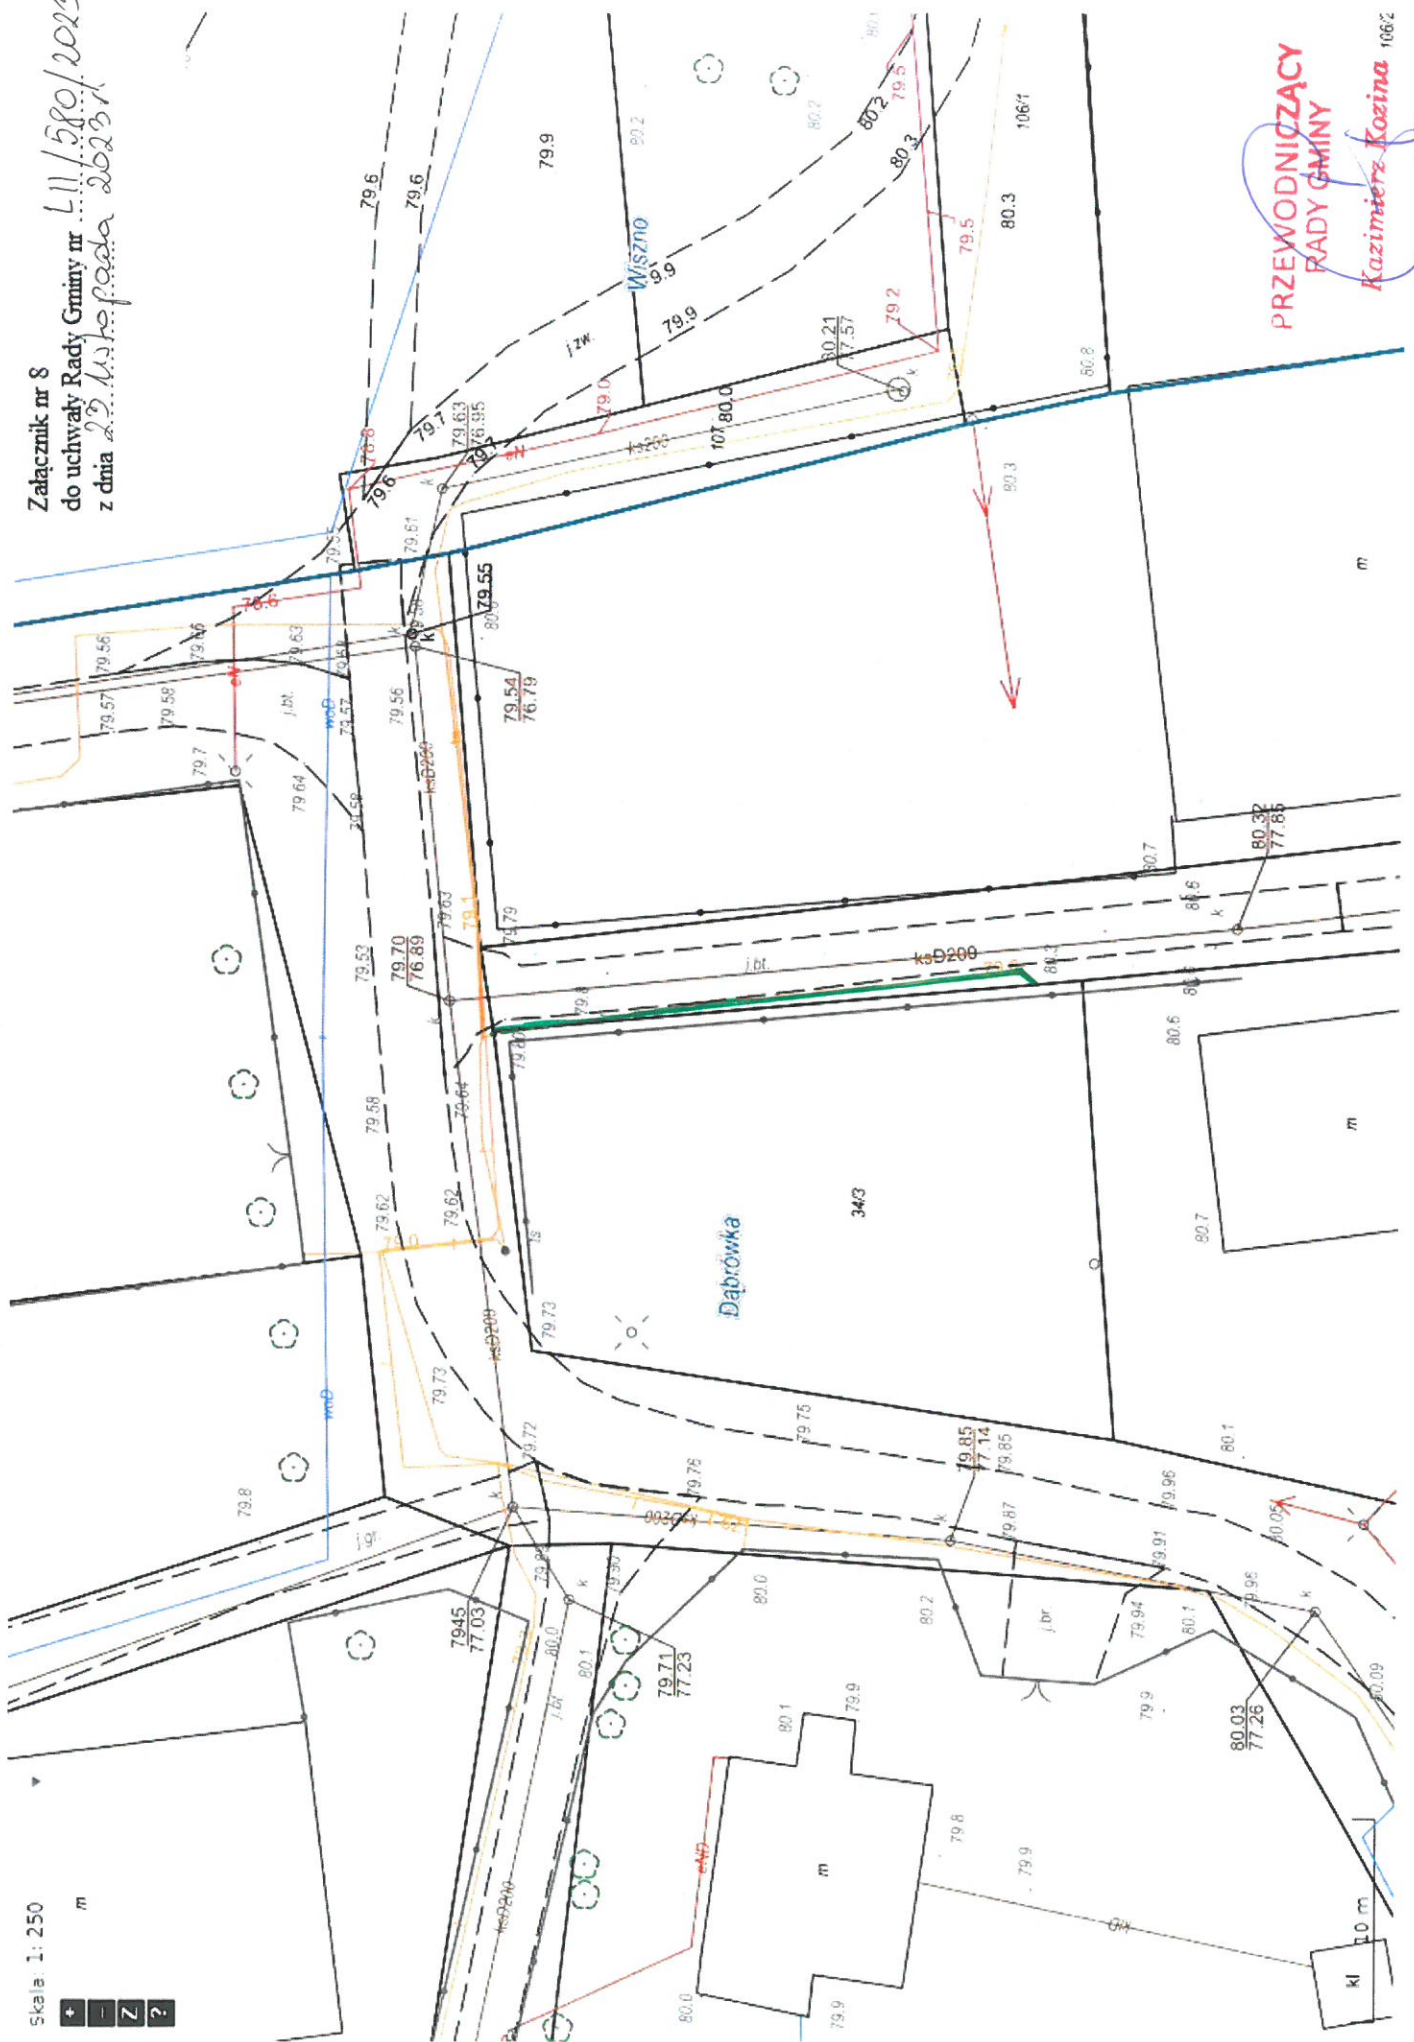

Skala 1:250
m



**PRZEWODNICZĄCY
RADY GMINY**
Kazimierz Kozina 10662

dm