

Skala 1:100




Załącznik nr 16

do uchwały Rady Gminy nr

L11/580/2023

z dnia 23 listopada 2023r.

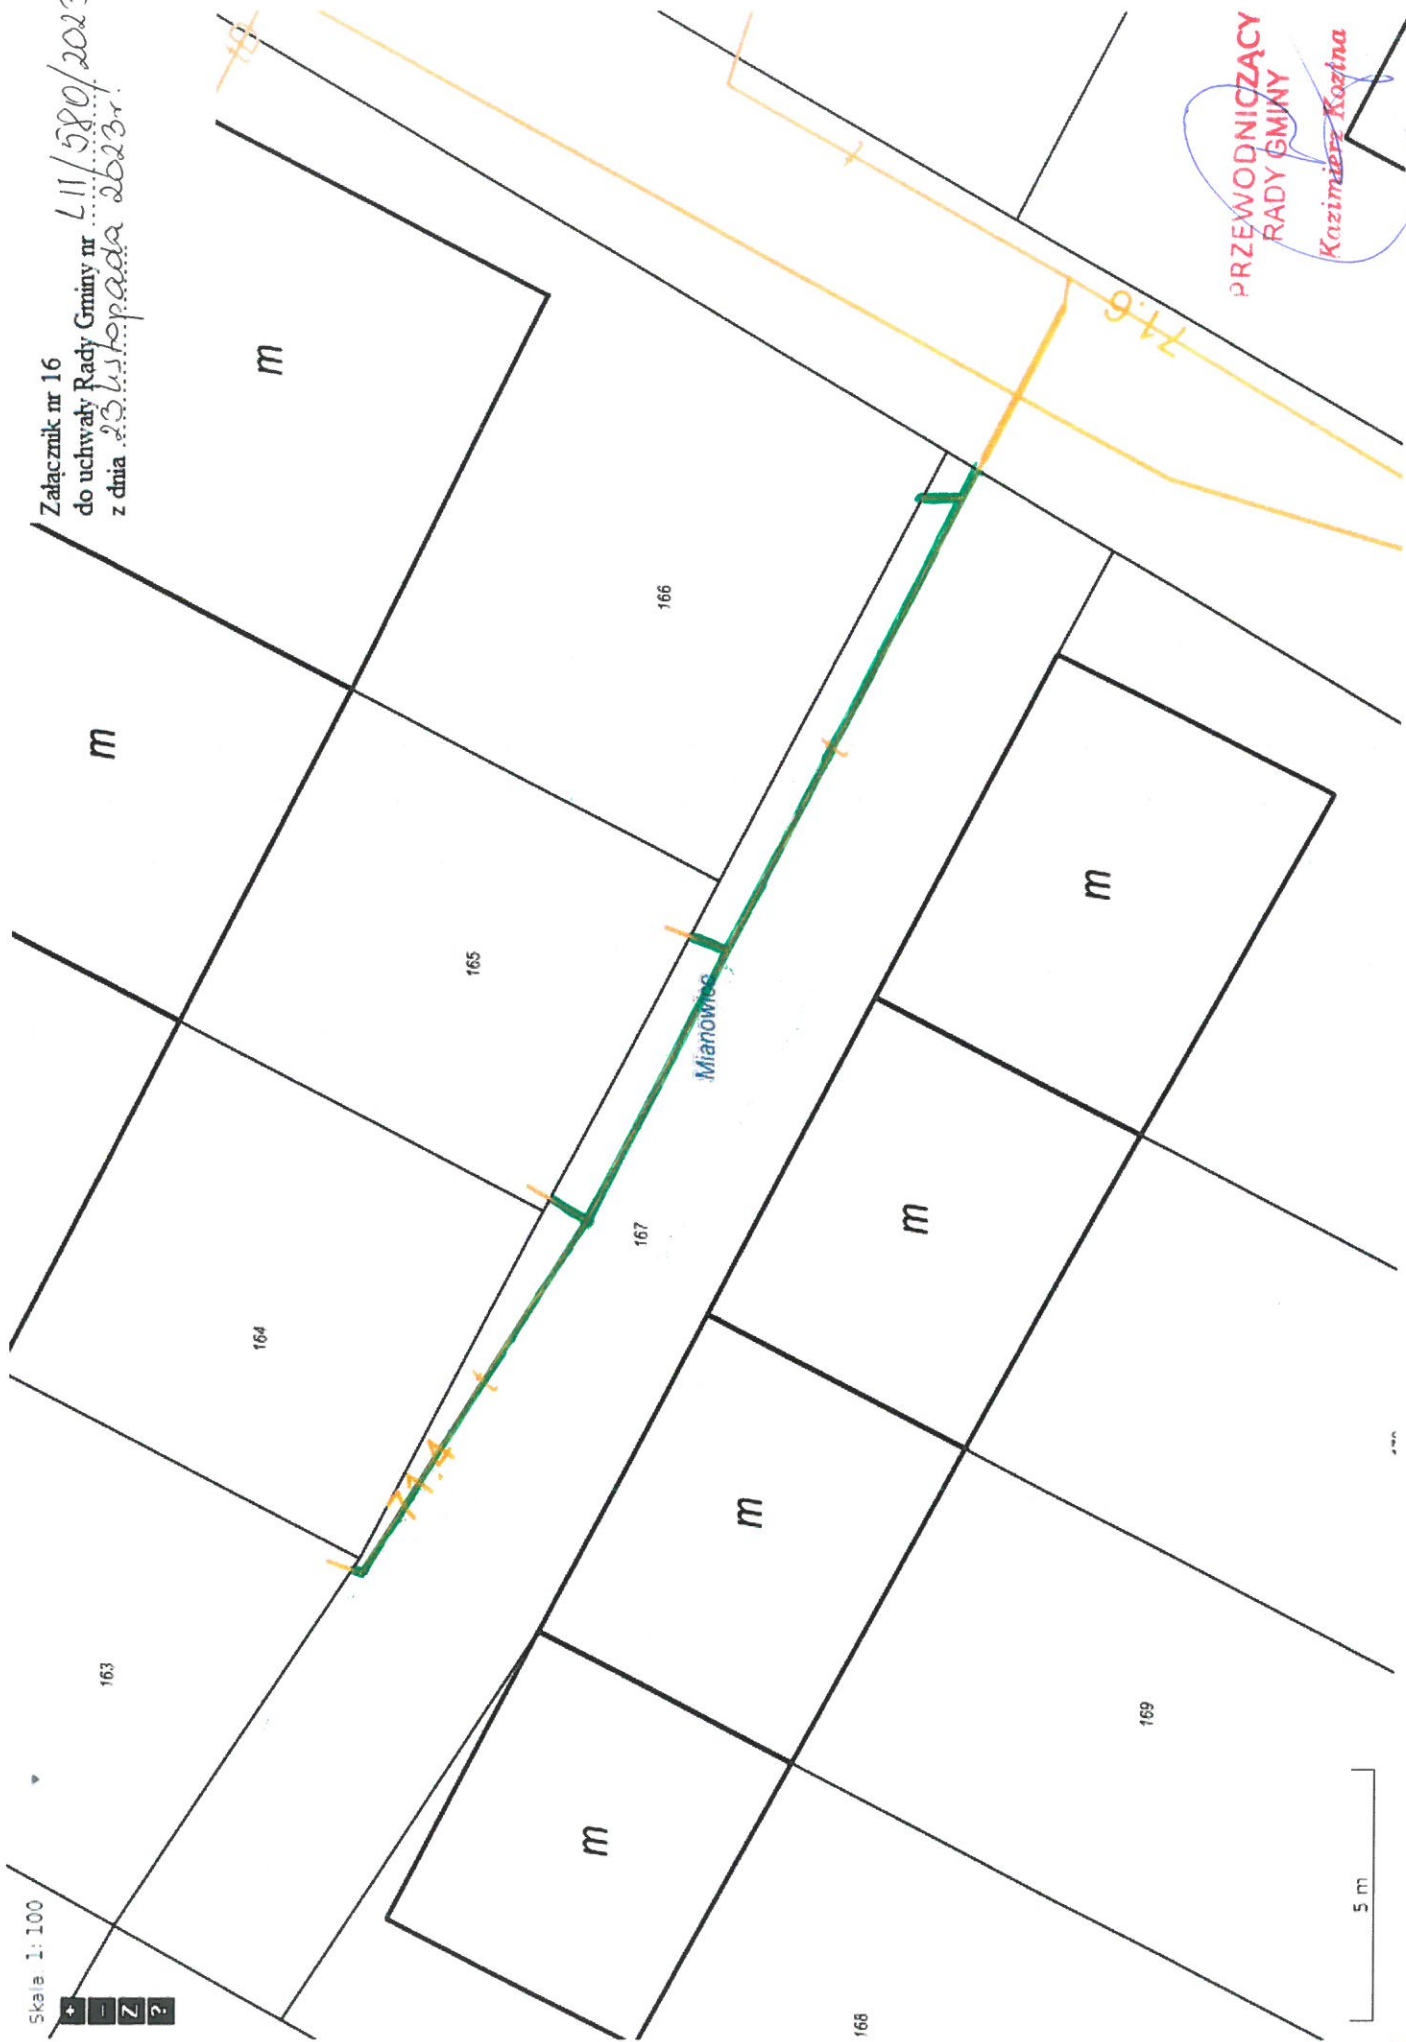

PRZEWODNICZĄCY  
RADY GMINY  
*Kazimierz Kozłna*

5 m

*dm*