


Załącznik do
 Uchwały nr LIII/.../588/2023
 Rady Gminy Darnica
 z dnia 14. grudnia 2023 r.

ENERGA
 14.06.2023
 Kierownik
 Dział Dokumentacji Energetycznej

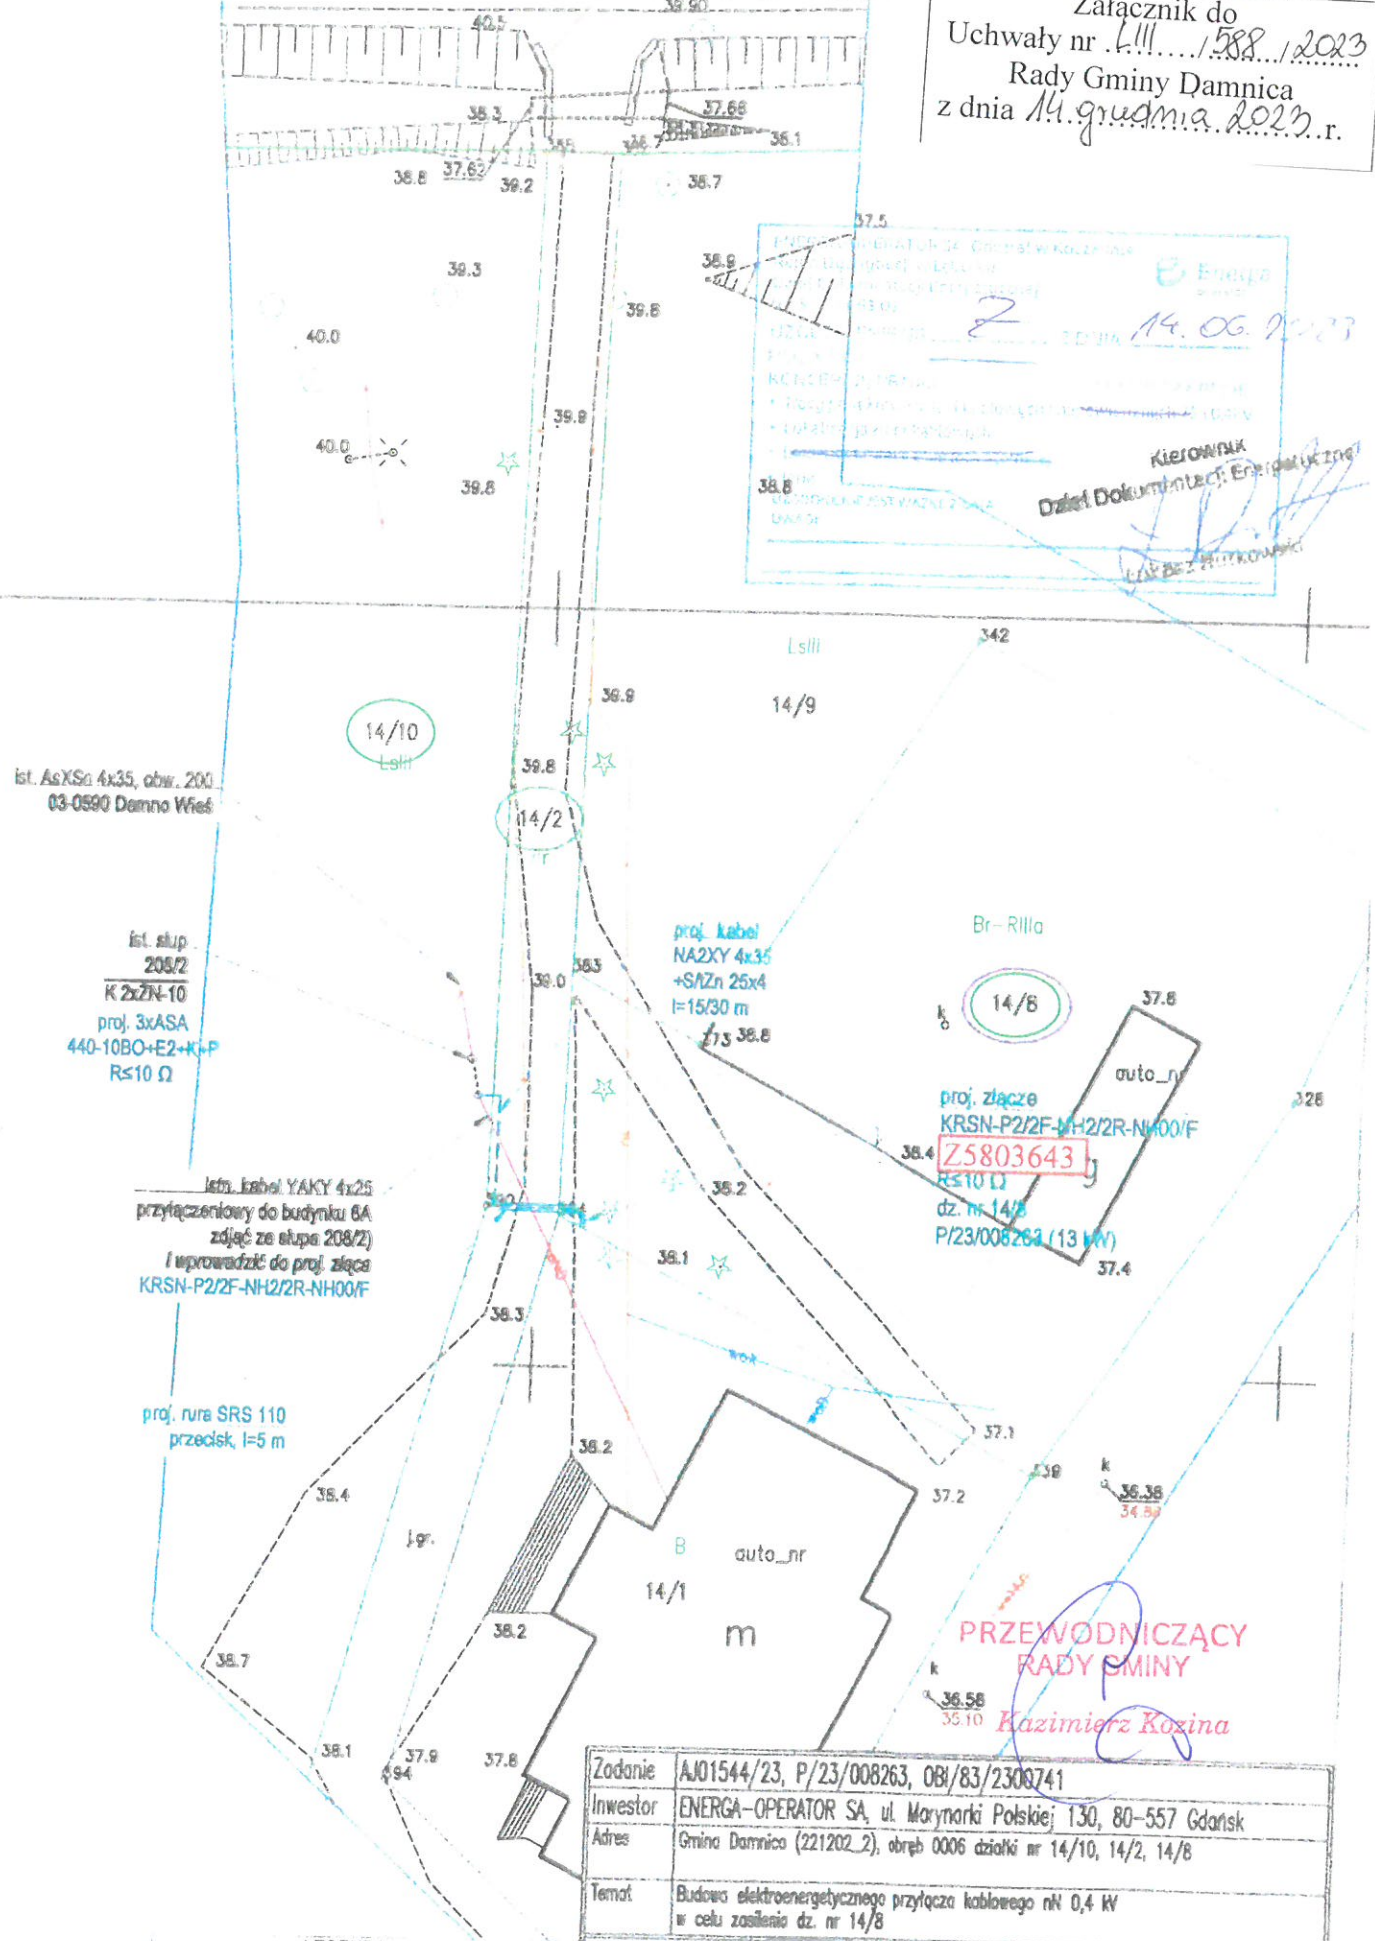

LEGENDA:
 --- proj. kabel nn 0,4 kV
 □ proj. złącze kablowo-pomiarowe
 ○ nr działek objętych inwestycją
 ○ nr działki przyłączonej

Brak miejscowego planu zagospodarowania przestrzennego
 brak linii rozgraniczających drogi

Zadanie	AJ01544/23, P/23/008263, OBI/83/2300741		
Inwestor	ENERGA-OPEATOR SA, ul. Marynarki Polskiej 130, 80-557 Gdańsk		
Adres	Gmina Darnica (221202_2), obręb 0006 działki nr 14/10, 14/2, 14/8		
Temat	Budowa elektroenergetycznego przyłącza kablowego nN 0,4 kV w celu zasilenia dz. nr 14/8		
Opracował	mgr inż. Paweł Wojciechowski		Skala
	ul. Częstochowska, 80-180 Gdańsk T:530526079; pawel.wojciechowski@virtus-gdansk.pl		
Projektant	mgr inż. Dariusz Szredor		1:500
	upr. nr POM/0281/PWBE/19		
Data	08.06.2023	Skala	1:500
Przedmiot rysunku			Nr rysunku
KONCEPCJA PROJEKTOWA DO AJ01544/23			E-1

LM