


Skala: 1:250

Załącznik nr 1  
do uchwały Rady Gmina .....  
z dnia .....

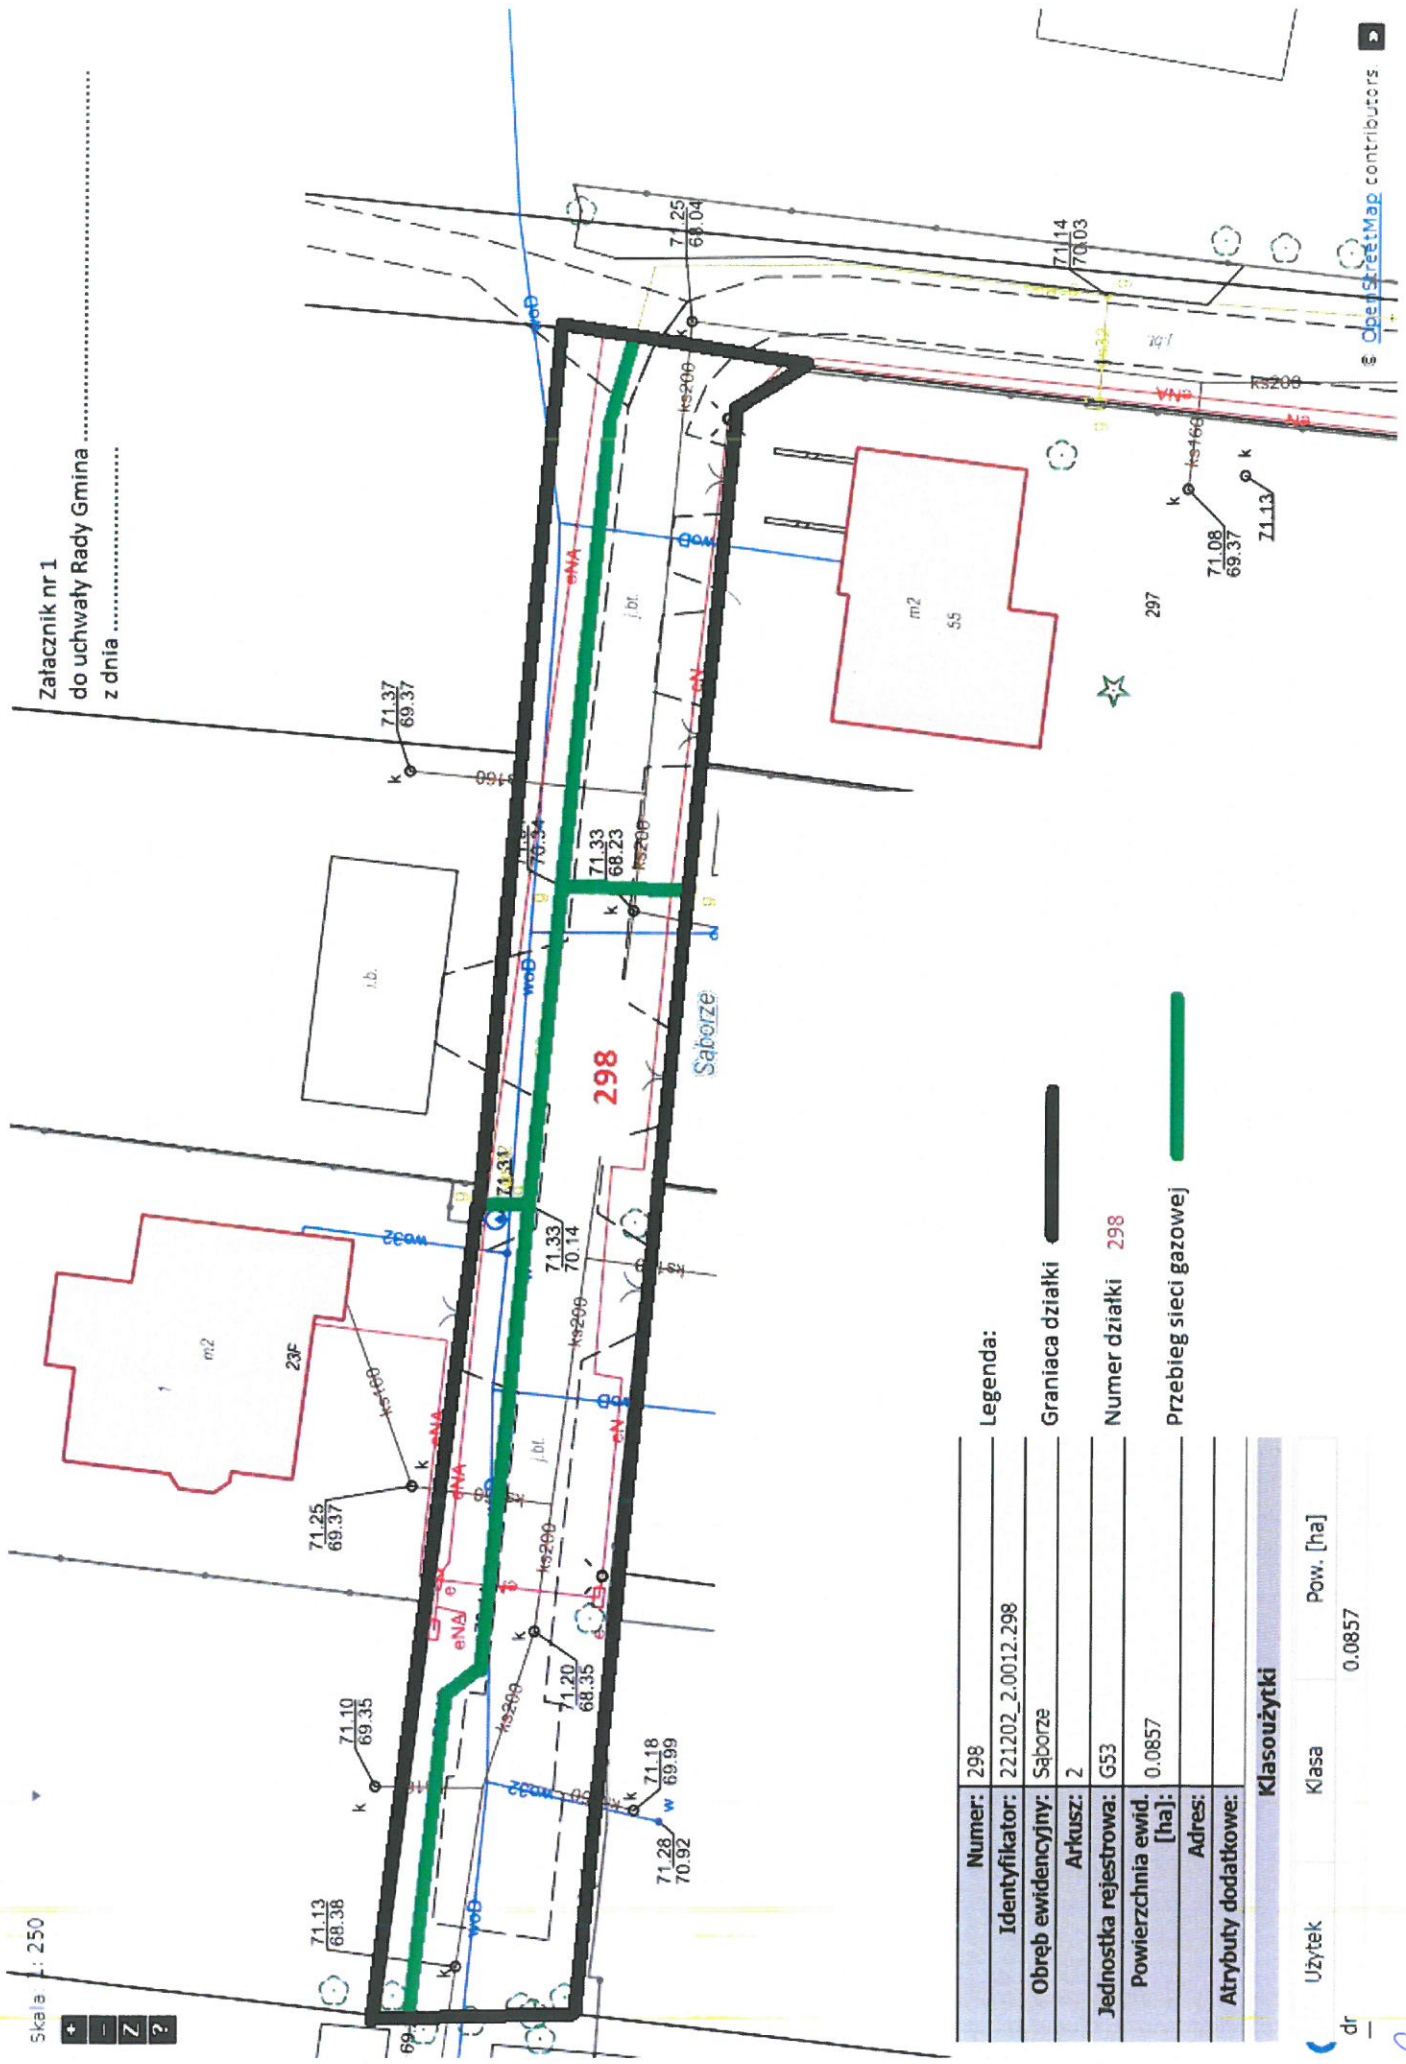

**Legenda:**

- Graniaca działki
- Numer działki 298
- Przebieg sieci gazowej

Numer:	298
Identyfikator:	221202_2.0012.298
Obszr ewidencyjny:	Saborze
Arkusze:	2
Jednostka rejestrowa:	G53
Powierzchnia ewid. [ha]:	0.0857
Adres:	
Atrybuty dodatkowe:	

Klasoużytki		
Użytek	Klasa	Pow. [ha]
		0.0857

dr