


Załącznik nr 1
do uchwały Rady Gminy
z dnia 11 lutego 2024 r.
LVI/607/2024

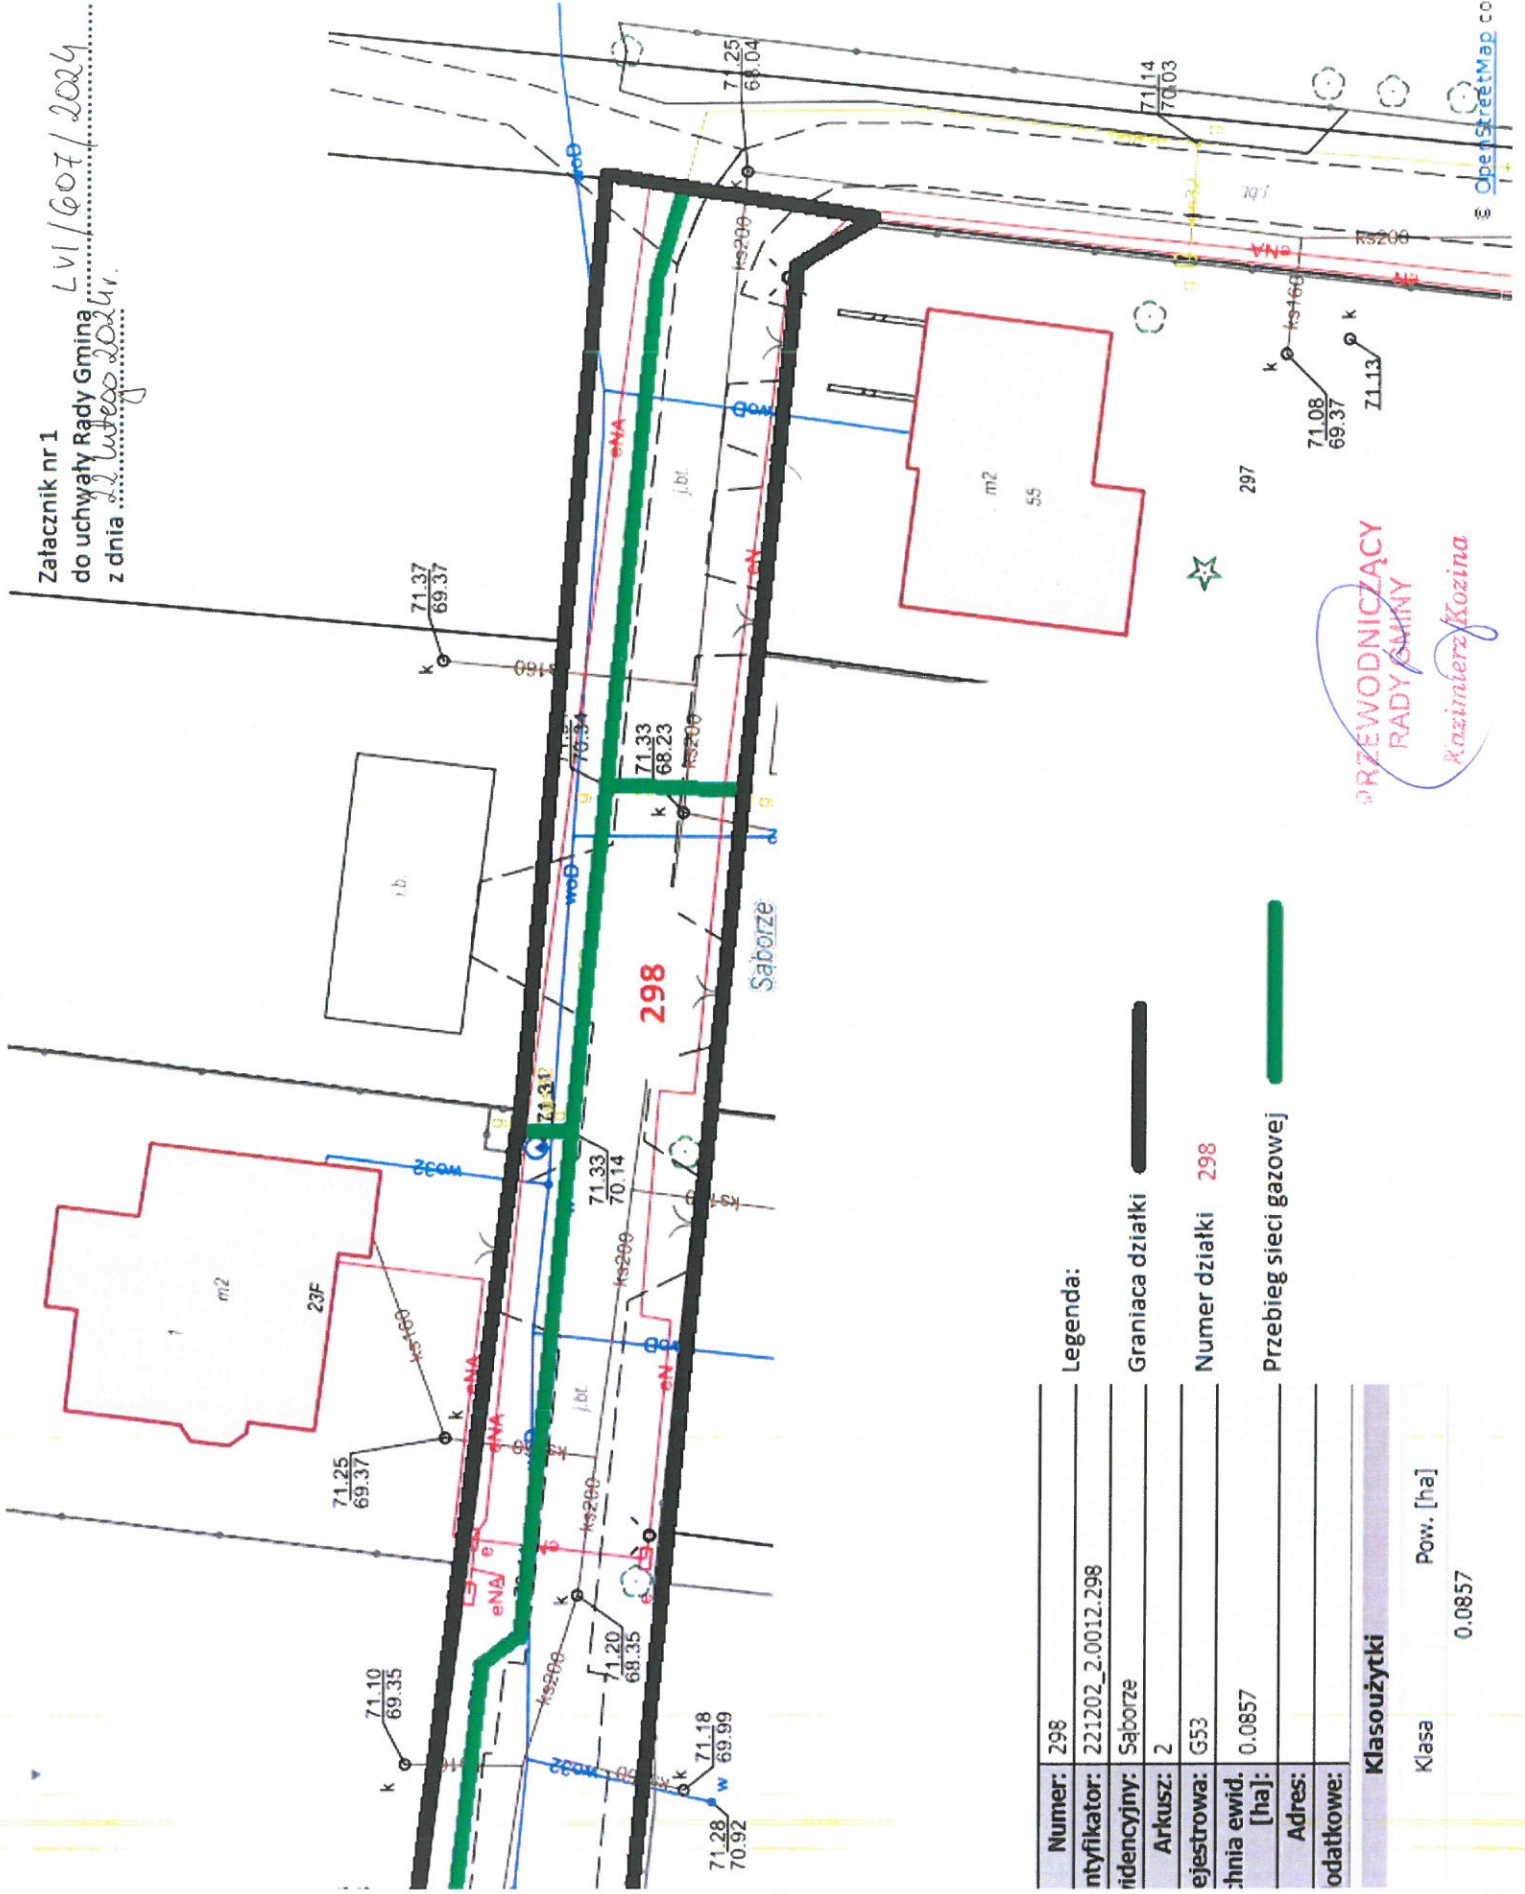

PRZEWODNICZĄCY
RADY GMINY
Kazimierz Kozina

Legenda:

- Graniaca działki
- Numer działki 298
- Przebieg sieci gazowej

Numer:	298
Identyfikator:	221202_2.0012.298
Identyfikacyjny:	Saborze
Arkusze:	2
Jejdrostrowa:	G53
Wzrost ewid. [ha]:	0.0857
Adres:	
Podatki:	
Klasouzytki	
Klasa	Pow. [ha]
	0.0857

[Signature]