


Załącznik do
Uchwały nr/...../.....
Rady Gminy Damnica
z dniar.

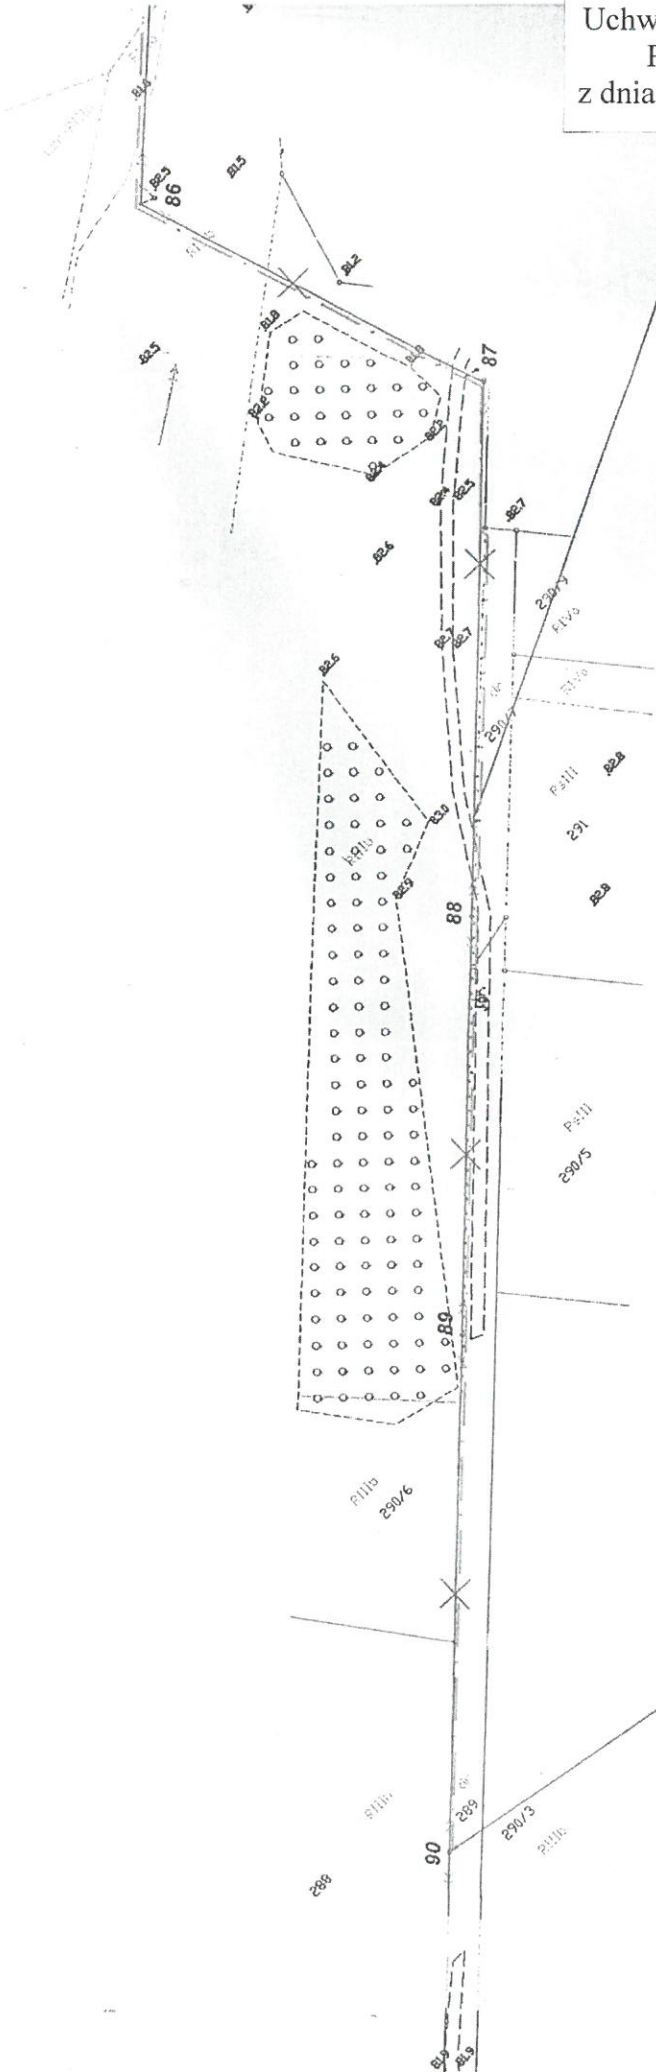

Istn. słup do wymiany
Proj. słup Kgo
Proj. RN nr