Załącznik nr..... do
Uchwały nr ...../...../.....
Rady Gminy Damnica
z dnia ..... r.

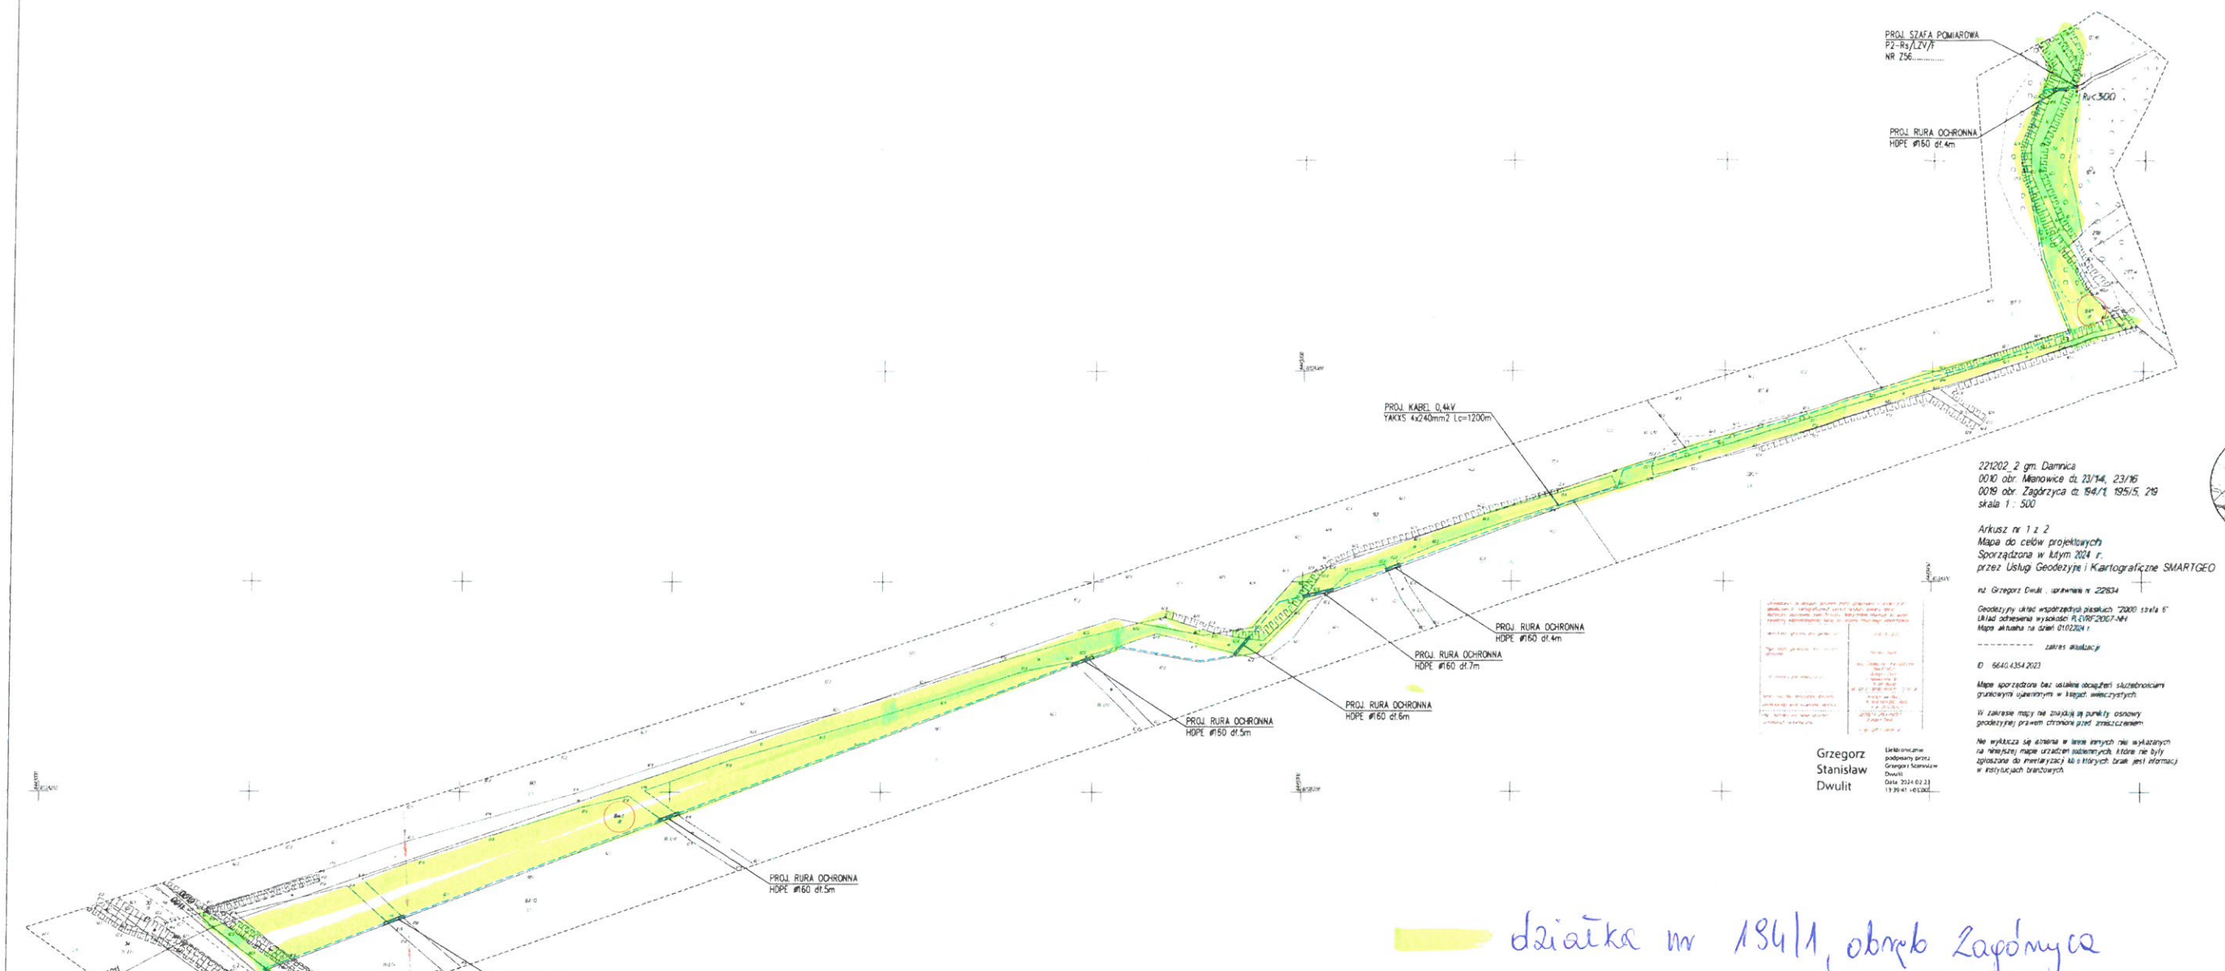

Inwestor: ENERGA-OPERATOR S.A. ODDZIAŁ W KOSZALINIE UL. MORSKA 10, 75-950 KOSZALIN				
Biuro projektowe: Ośrodek Rozdzielnictwa Sp. z o.o. ul. Piastowska 33/4 76-200 Słupsk		DATA	NAZWISKO / nr uprawnień	PODPIS
	OPRACOWAŁ	11.2023	tech. Marian Nowak	
	PROJEKTOWAŁ	11.2023	mgr inż Piotr Gawel PCM/0015/PWOE/12	
	SPRAWDZIŁ	-	-	
OBIEKT: BUDOWA PRZYŁĄCZA KABLOWEGO 0,4kV DLA ZASILANIA DZ. NR 187/6 W M.ZAGÓRZYCA, GM.DAMNICA		NAZWA RYSUNKU: PLAN ZAGOSPODAROWANIA TERENU ARKUSZ NR 1		Skala -
				Nr rys. 1/3
				Nr zadania: OBU/81/232144