


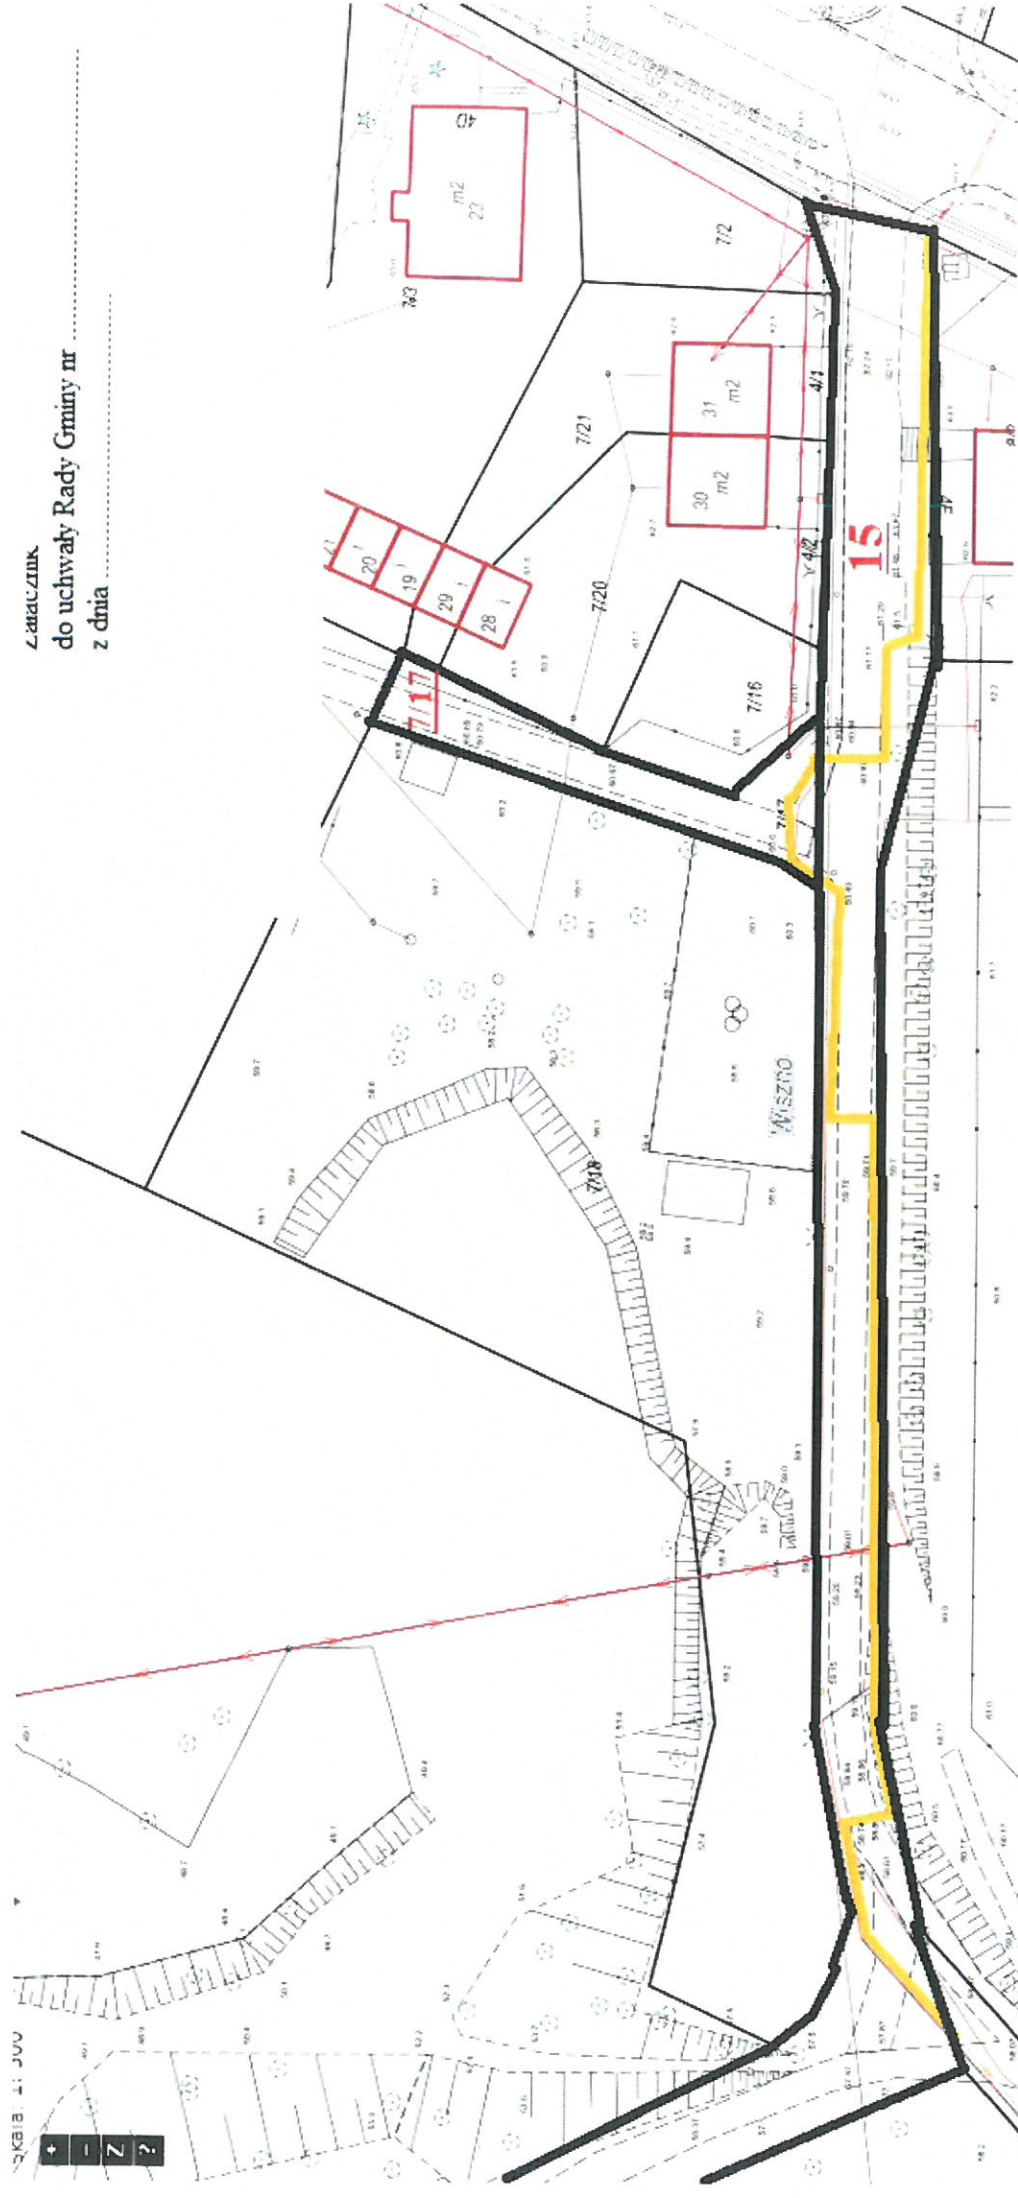

Legenda

Granica działki:

Numer działki: **7/17 i 15**

Przebieg przewodu: