


3 KB 3 - 1. JVV

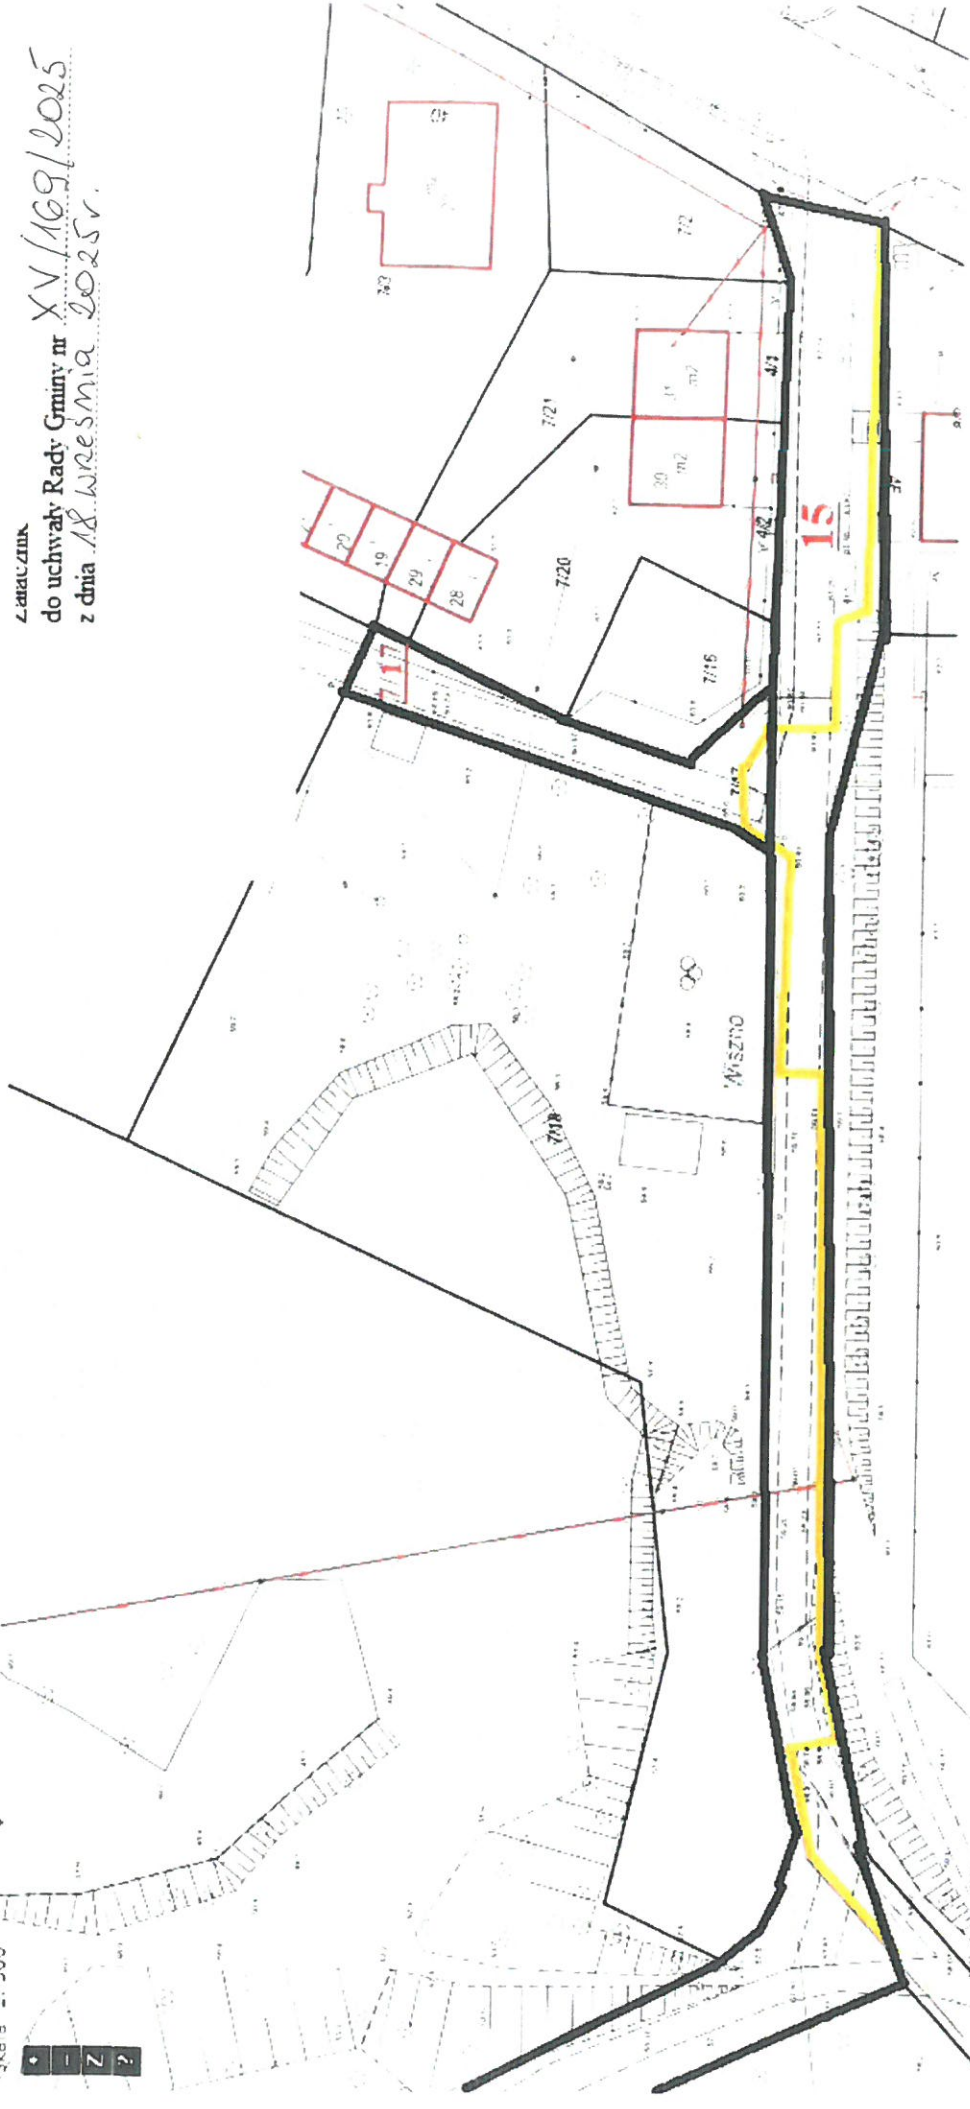

Załącznik
do uchwały Rady Gminy nr
z dnia 18 września 2025 r.

XV/169/2025

Legenda

Granica działki: —

Numer działki: 7/17 i 15

Przebieg przewodu: —

PRZEWODNICZĄCY
RADY GMINY

Kazimierz Kozina