


Załącznik nr 2  
do uchwały Rady Gminy nr XVII/182/2025  
z dnia 30 października 2025r.

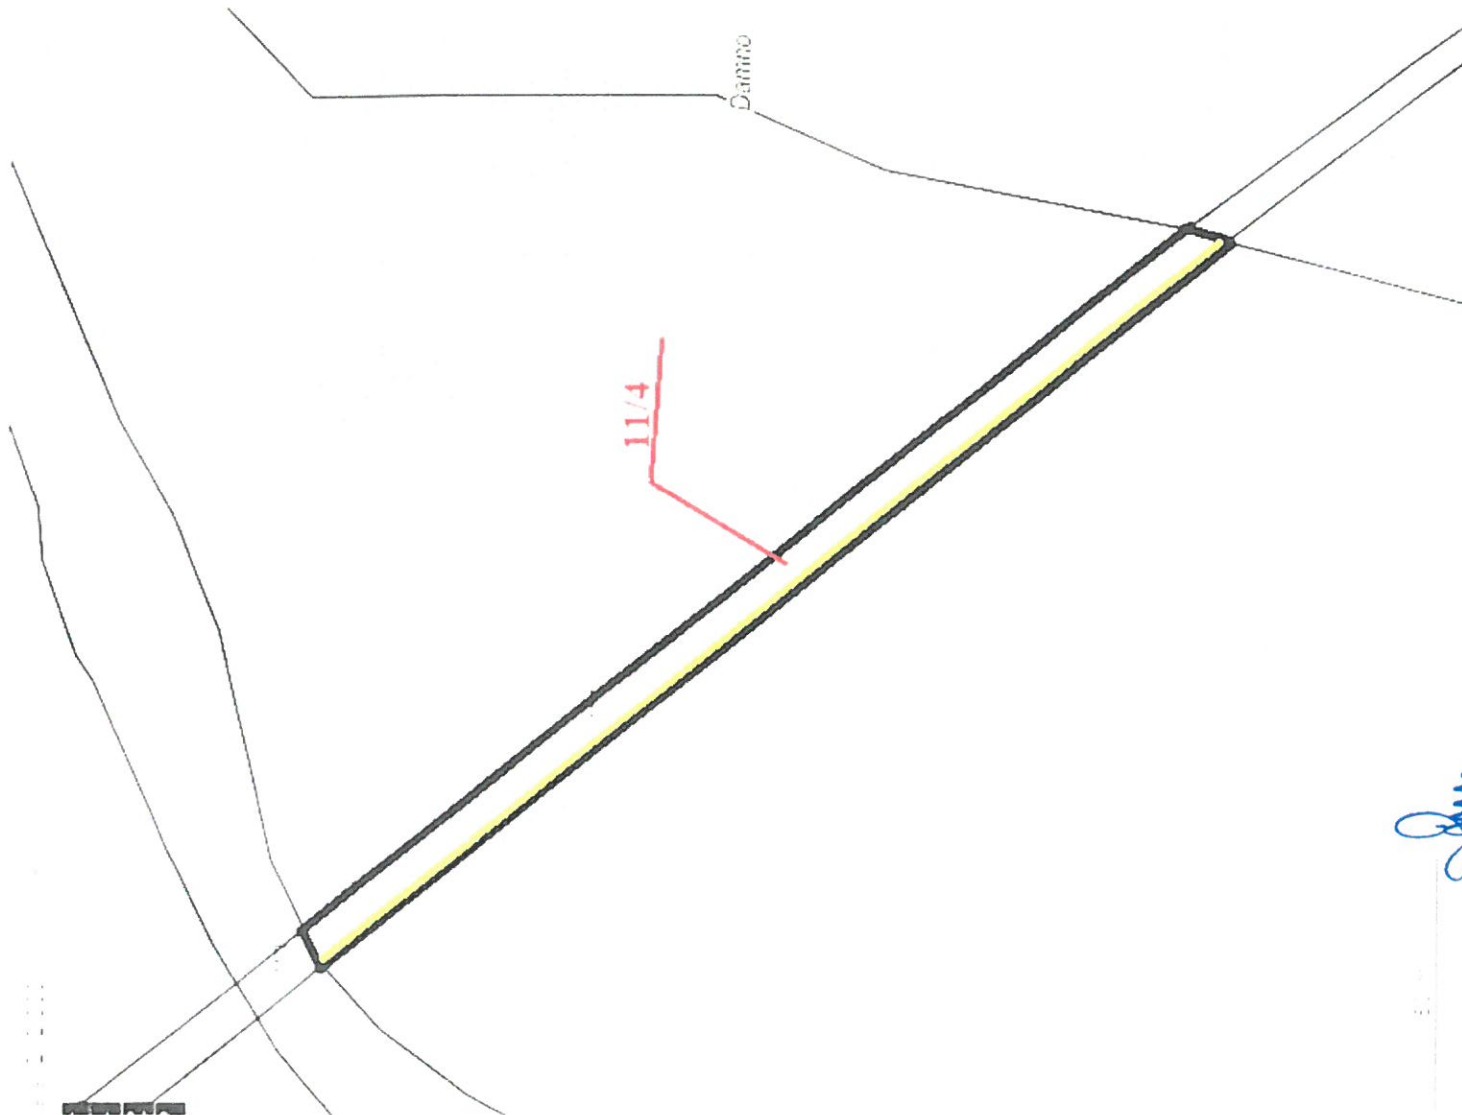

Legenda

Granica działki:



Numer działki: 11/4

Przebieg przewodu:



PRZEWODNICZĄCY  
RADY GMINY

Kazimierz Xozijna