


Załącznik nr 3 1
do uchwały Rady Gminy nr XVII/182/2021
z dnia 30 października 2021 r.

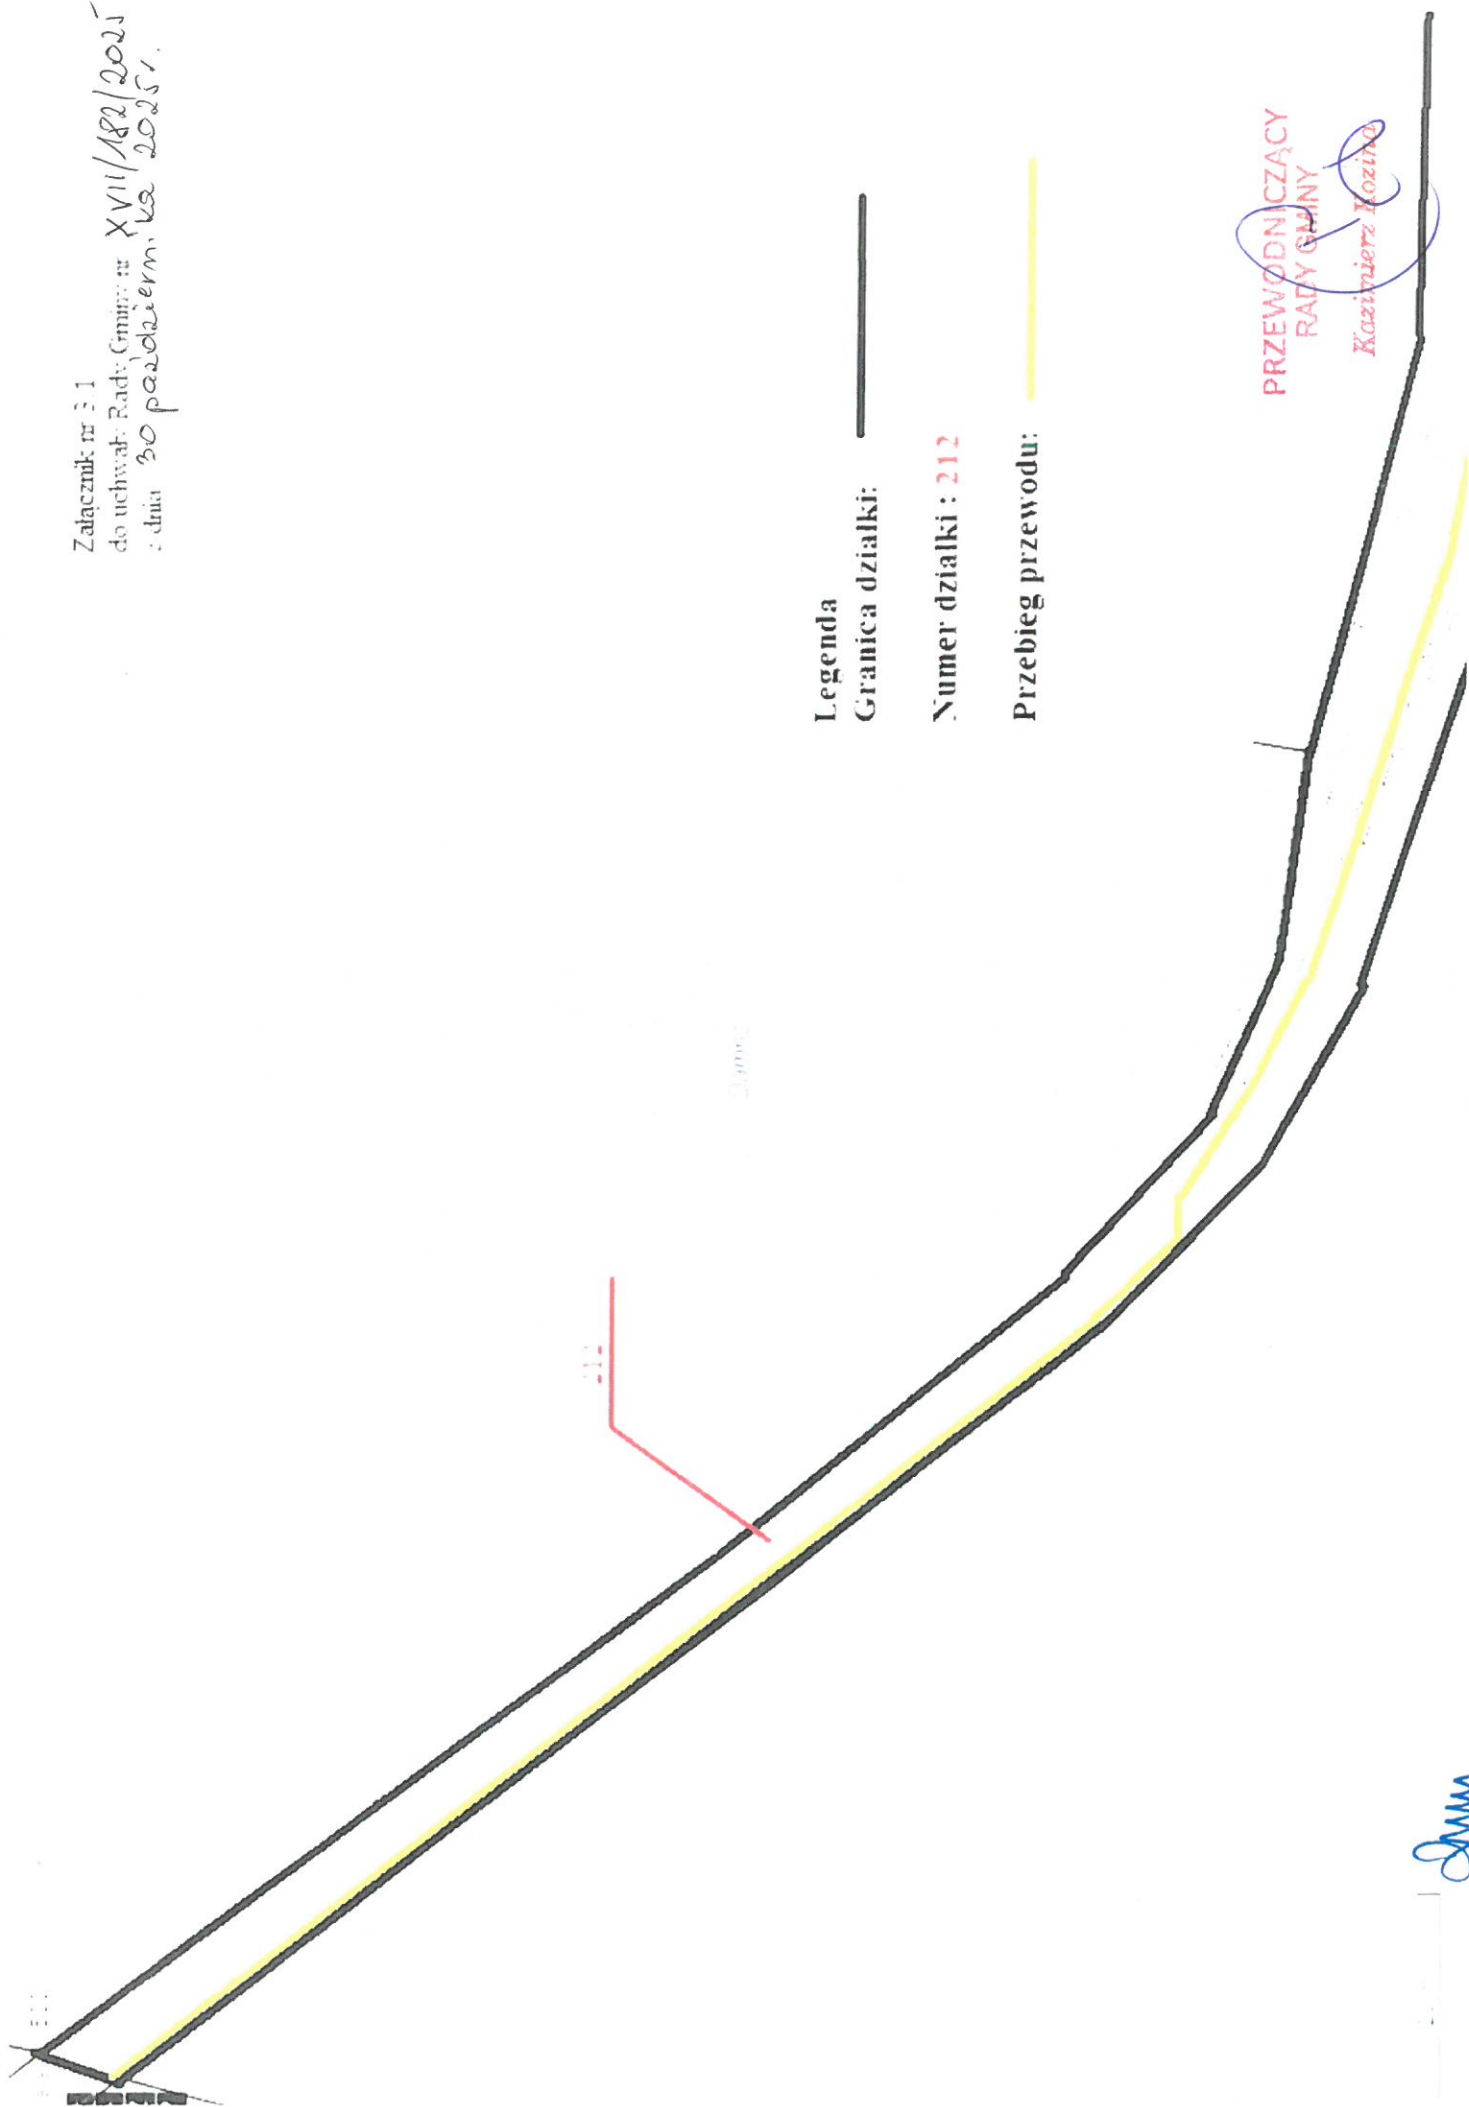

Legenda

Granica działki:

Numer działki : 212

Przebieg przewodu:

PRZEWODNICZĄCY
RADY GMINY

Kazimierz Kozina

[Signature]