


Załącznik

do uchwały Rady Gminy nr XVII/183/2021
z dnia 30 października 2021r.

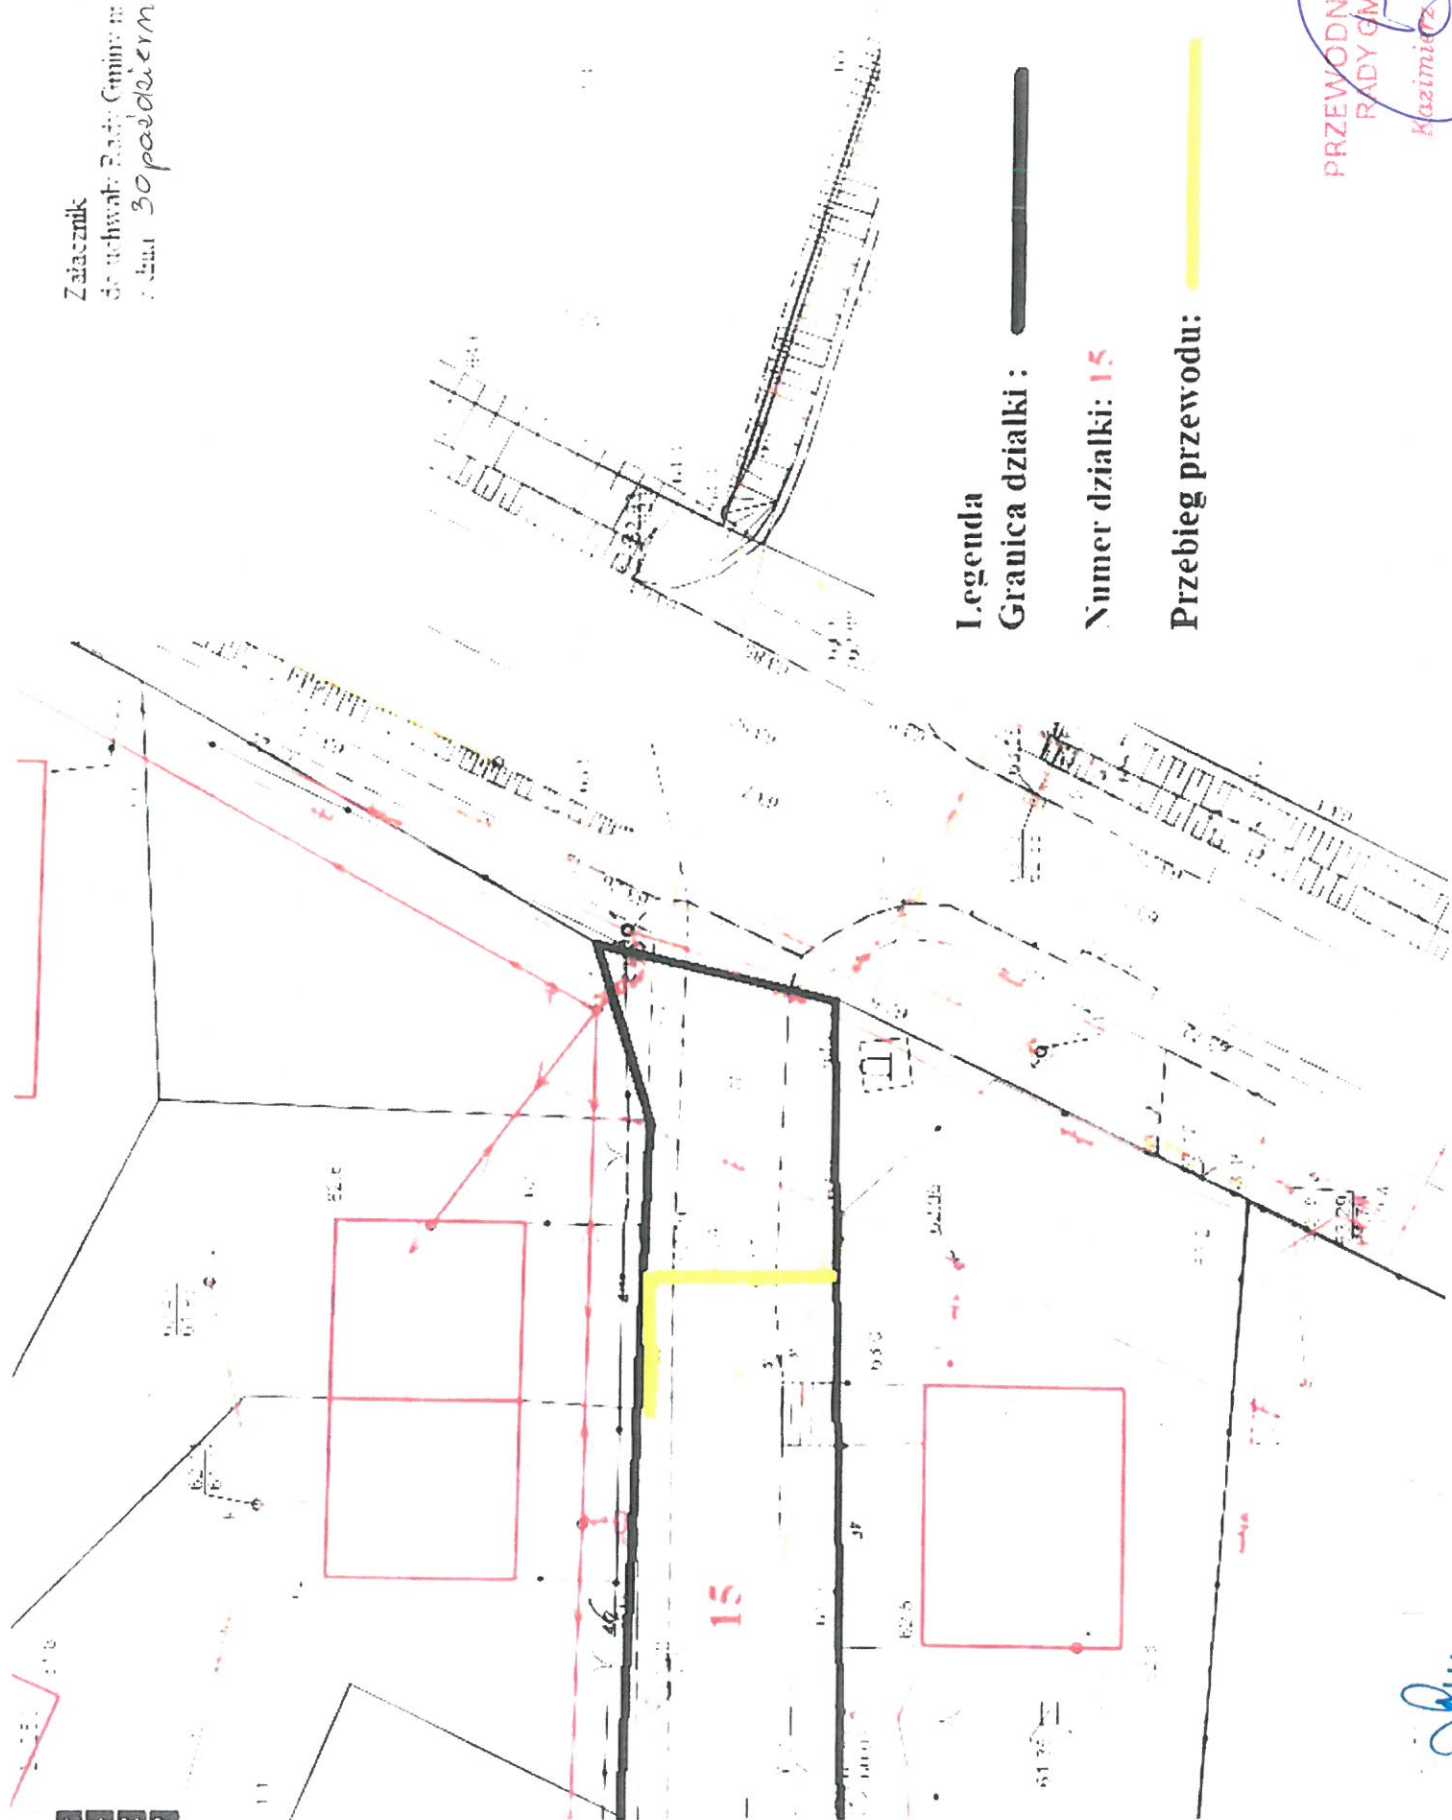

Legenda

Granica działki :

Numer działki: 15

Przebieg przewodu:

PRZEWODNICZĄCY
RADY GMINY

Kazimierz Kozina

[Signature]