


Skala: 1: 250

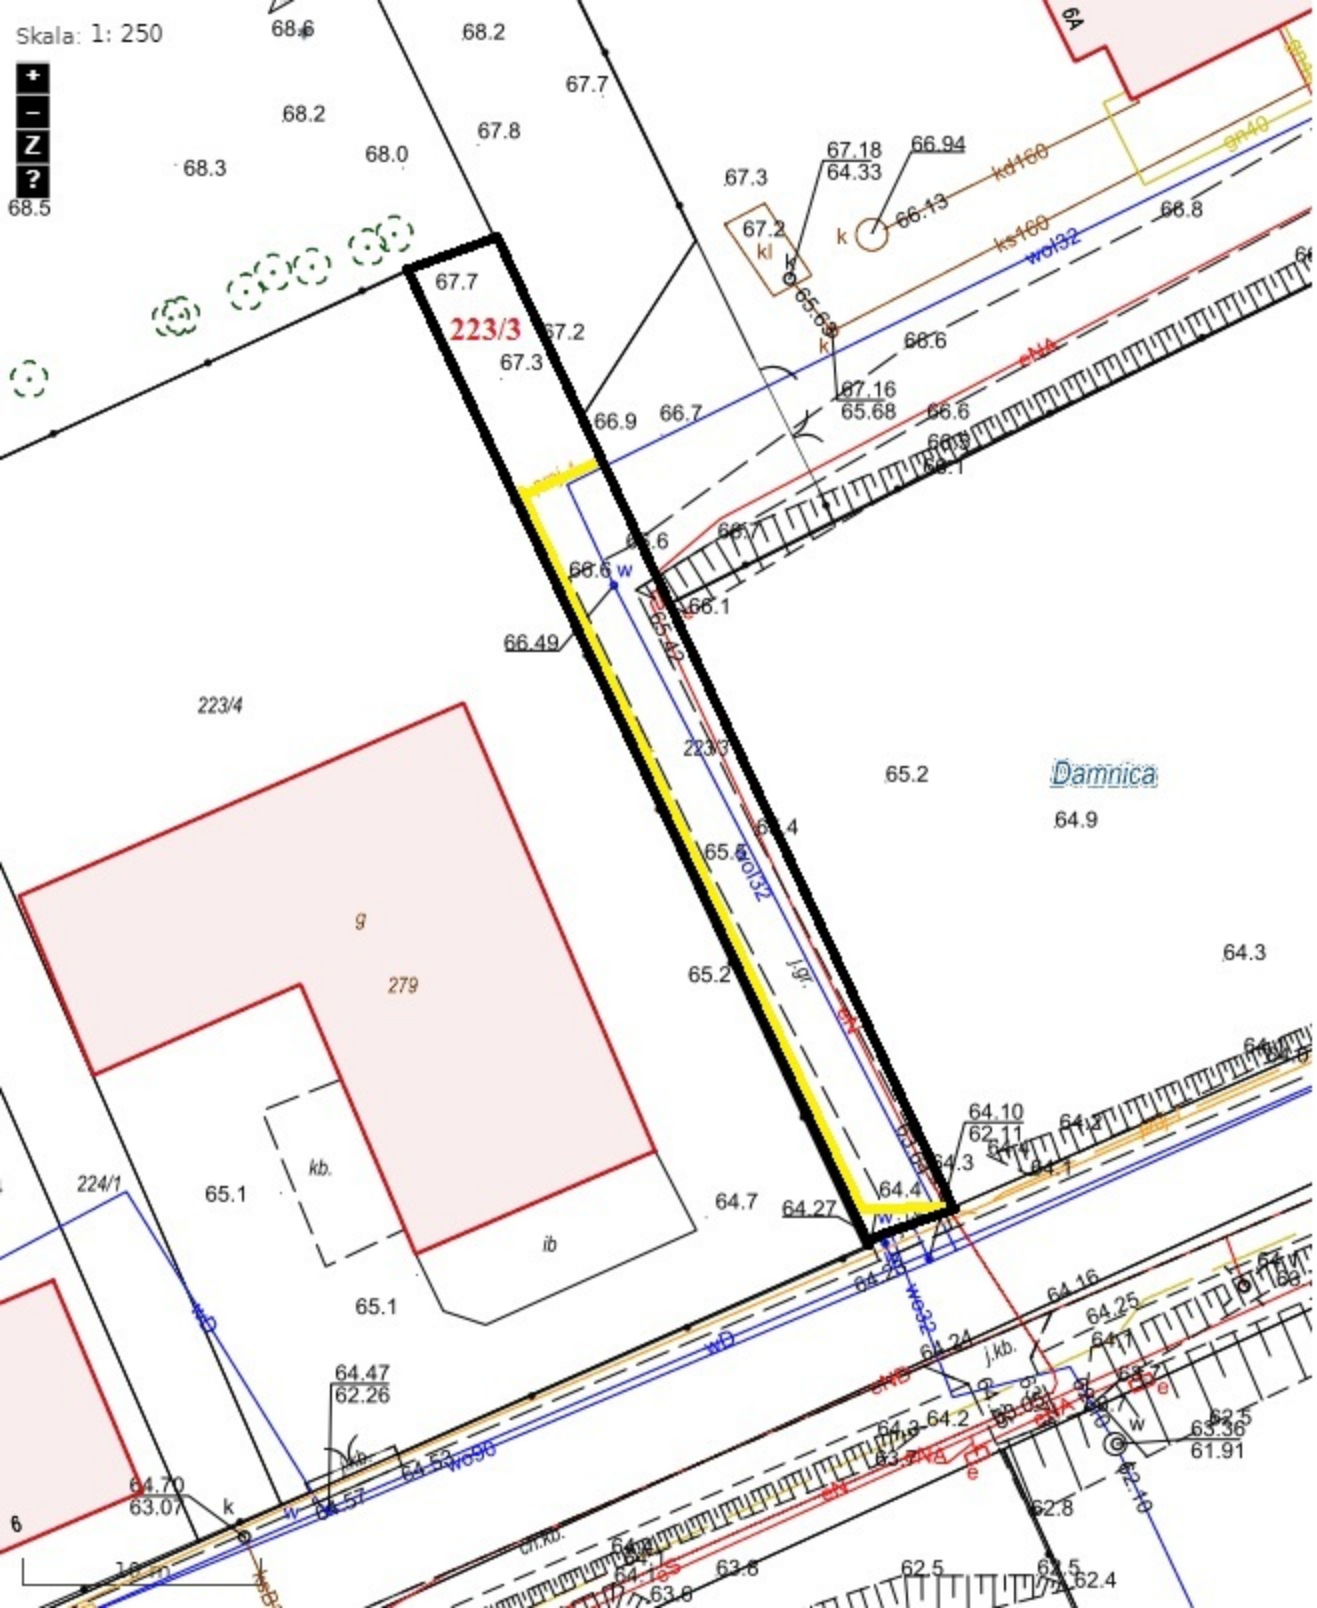

Załącznik nr 1  
do uchwały Rady Gminy nr .....  
z dnia .....

**Legenda**

Granica działki: 

Numer działki: **223/3**

Przebieg przewodu: 