


Skala: 1: 250

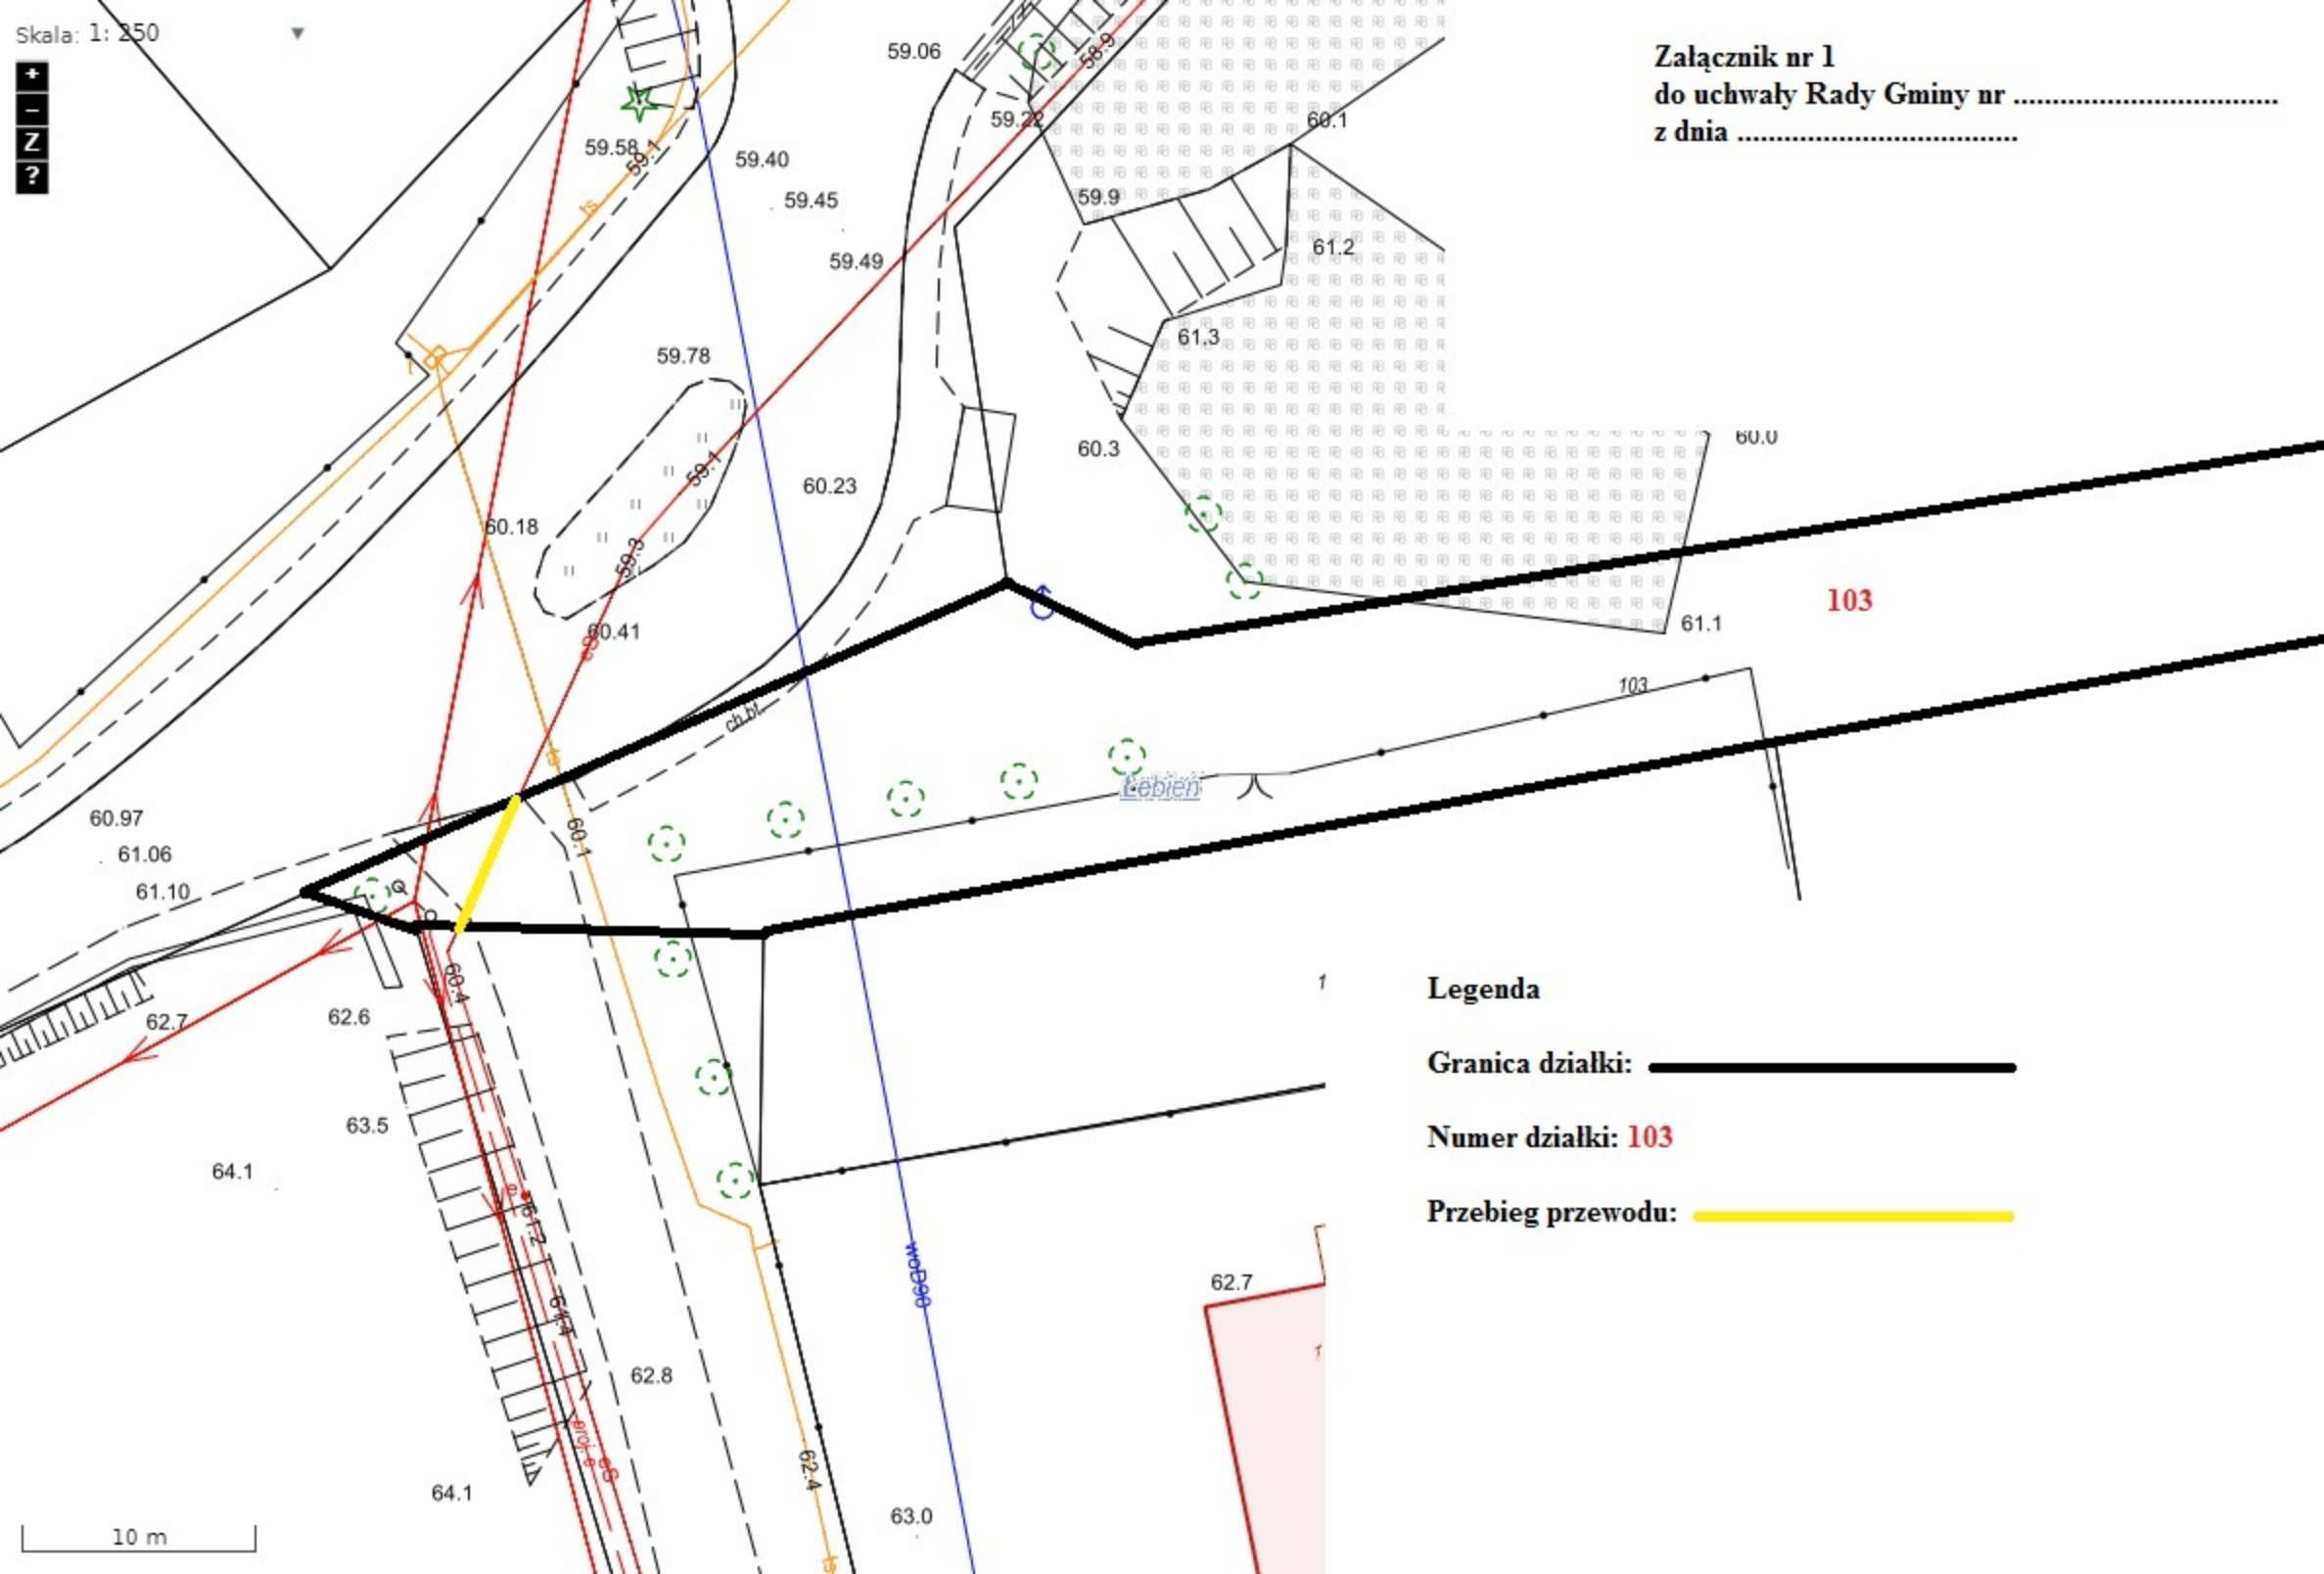

Załącznik nr 1
do uchwały Rady Gminy nr
z dnia



Legenda

Granica działki: 

Numer działki: 103

Przebieg przewodu: 

10 m