


Skala: 1: 500

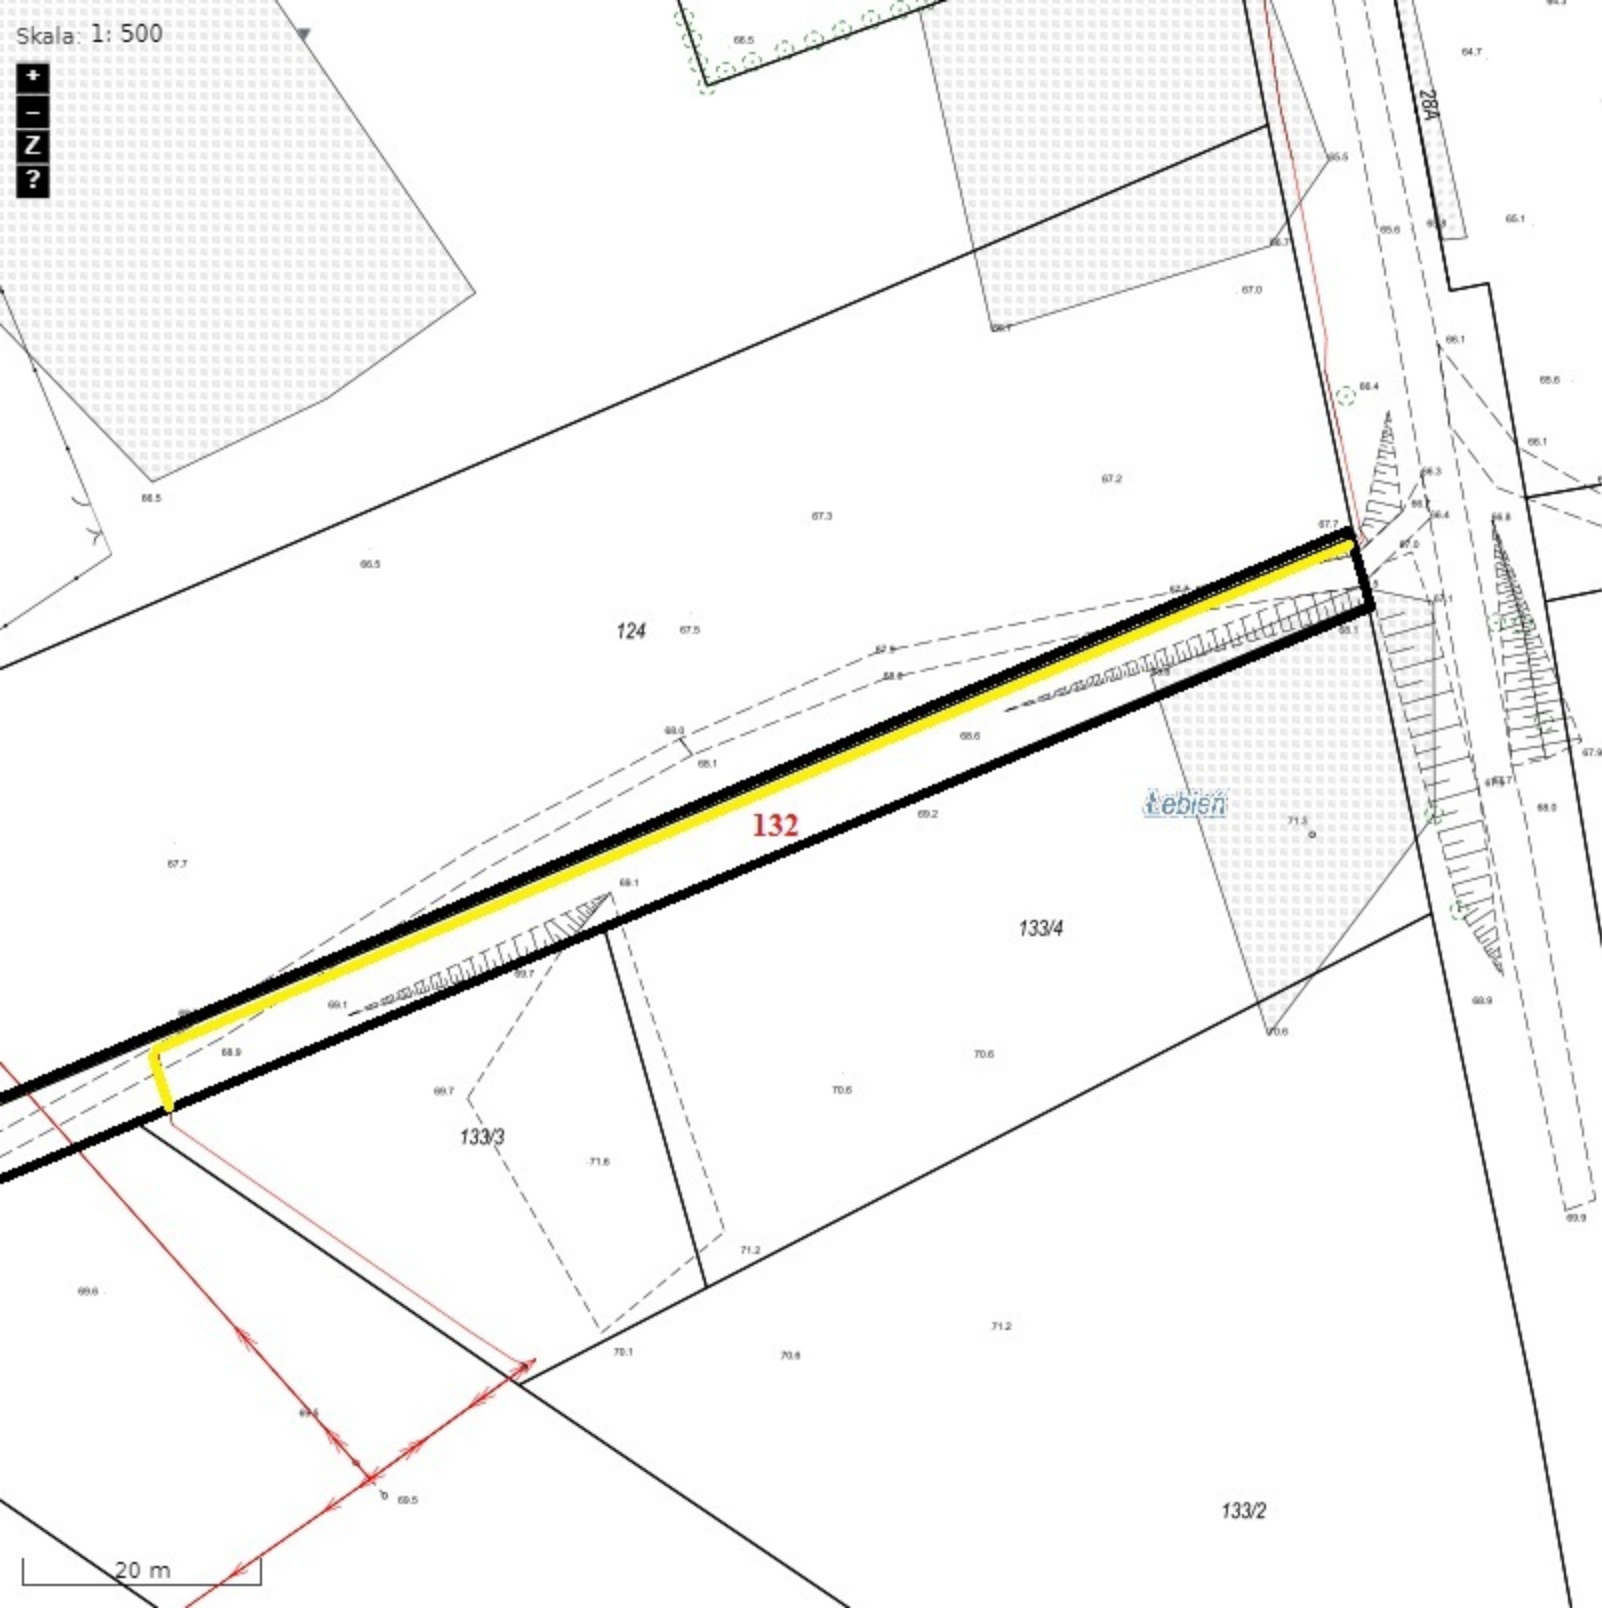

Załącznik nr 3
do uchwały Rady Gminy nr
z dnia

Legenda

Granica działki: 

Numer działki: 132

Przebieg przewodu: 

20 m