


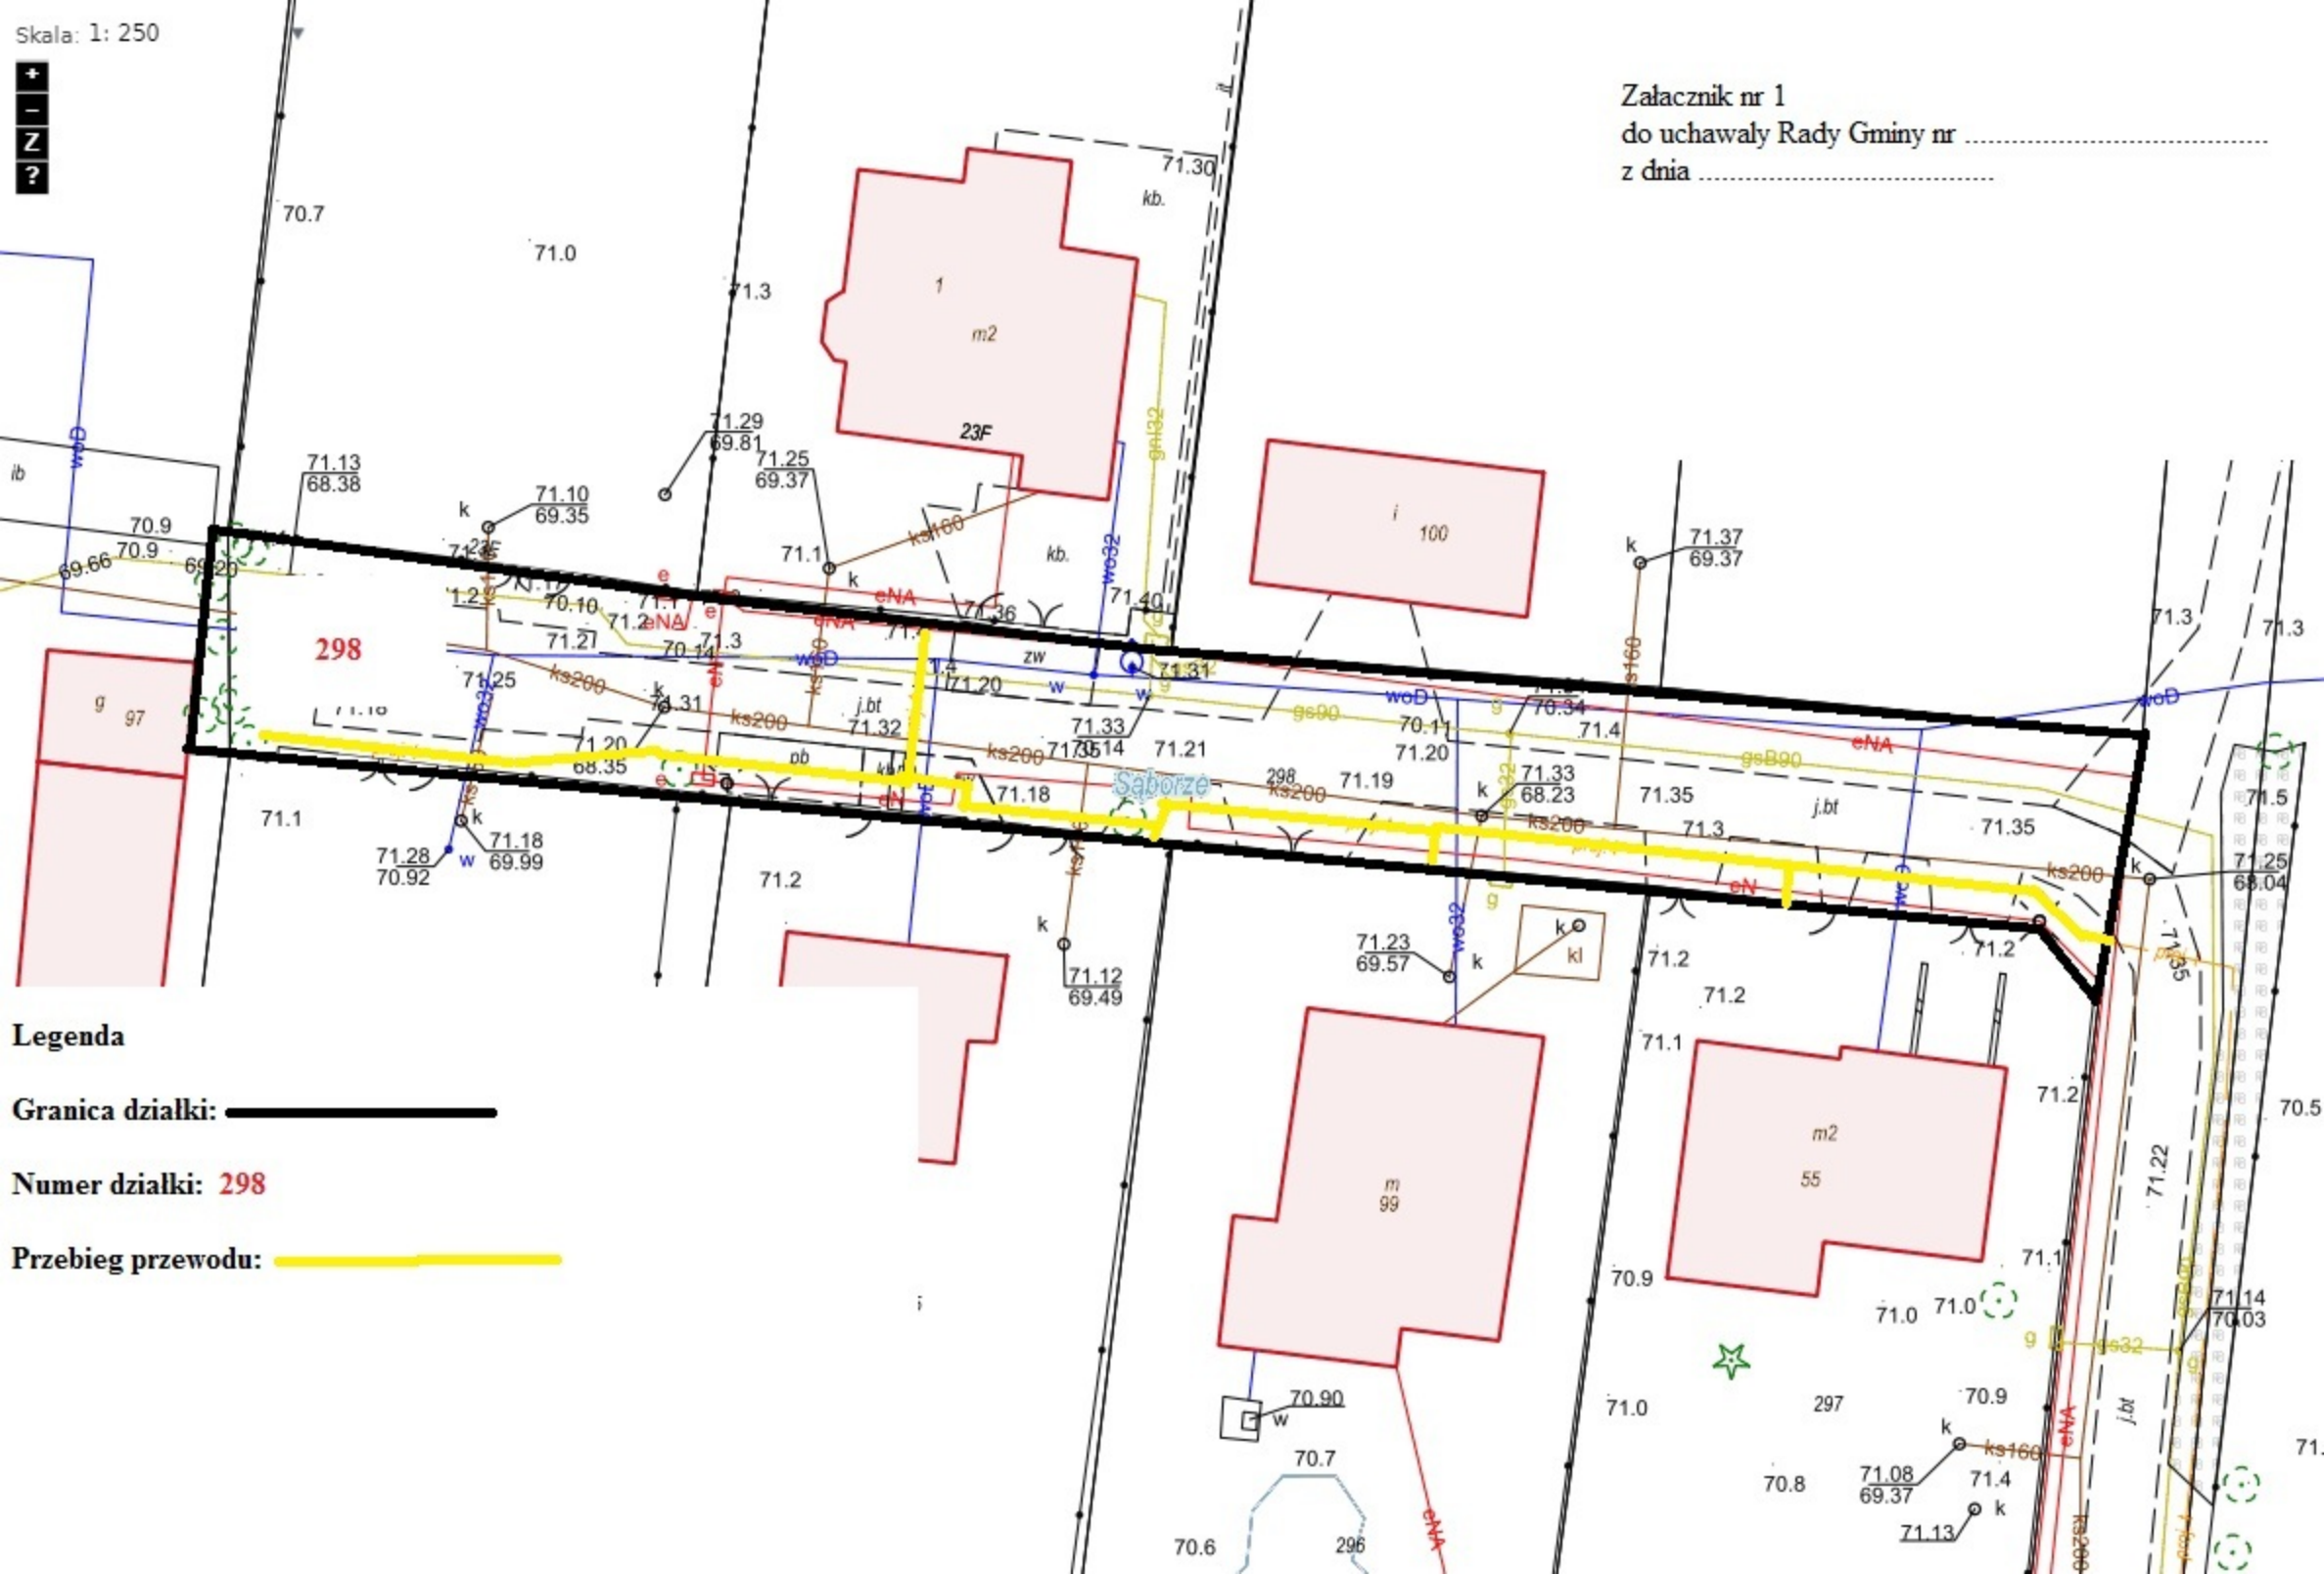

Załącznik nr 1
do uchwały Rady Gminy nr
z dnia



Legenda

Granica działki: 

Numer działki: **298**

Przebieg przewodu: 