


Skala: 1:250

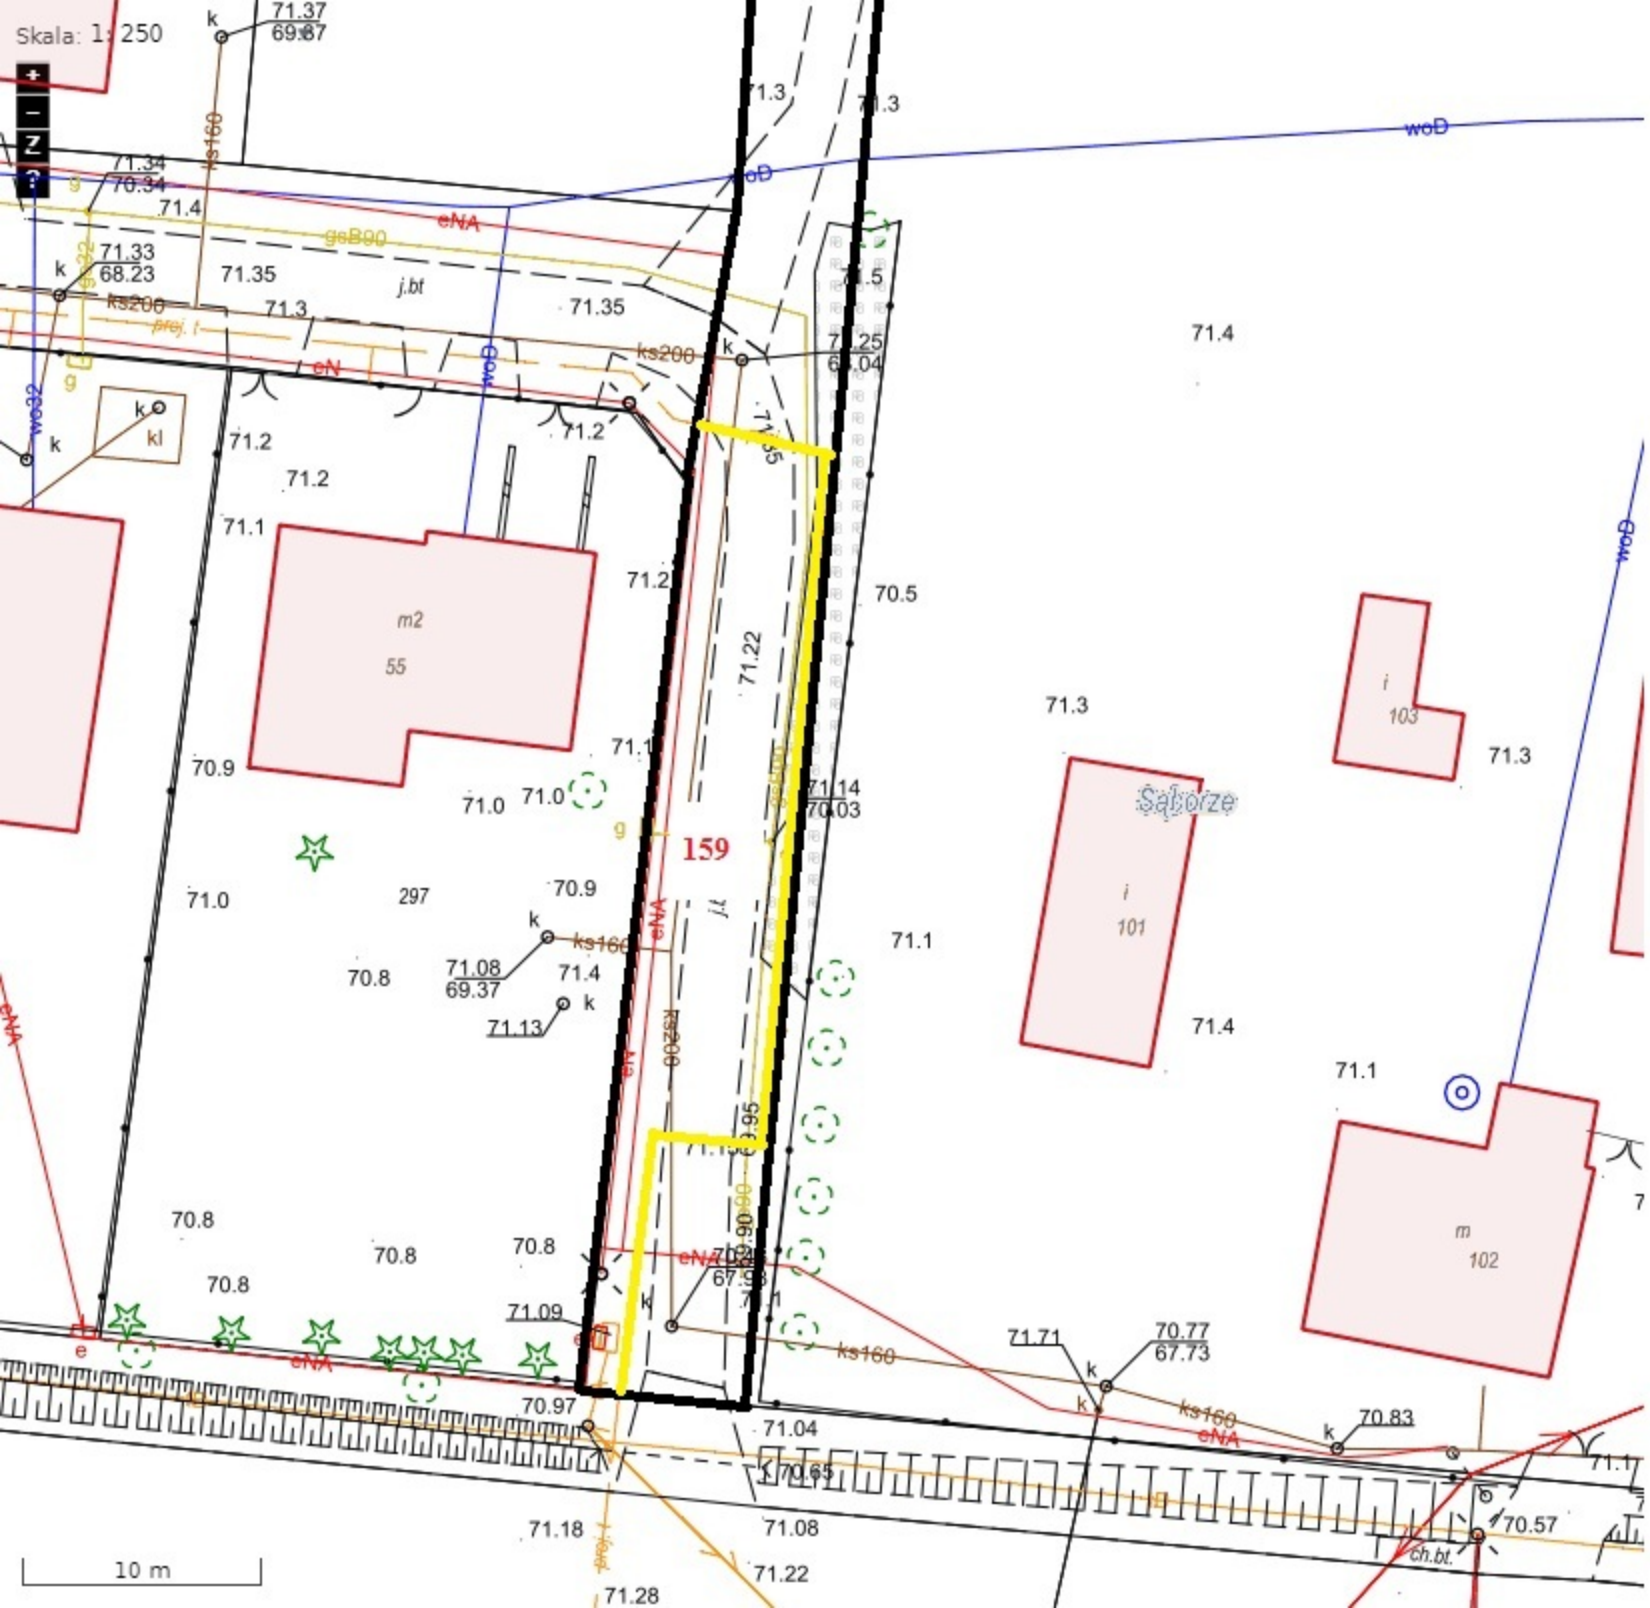

Załącznik nr 2  
do uchwały Rady Gminy nr .....  
z dnia .....

**Legenda**

**Granica działki:** 

**Numer działki:** 159

**Przebieg przewodu:** 