



Skala: 1: 500

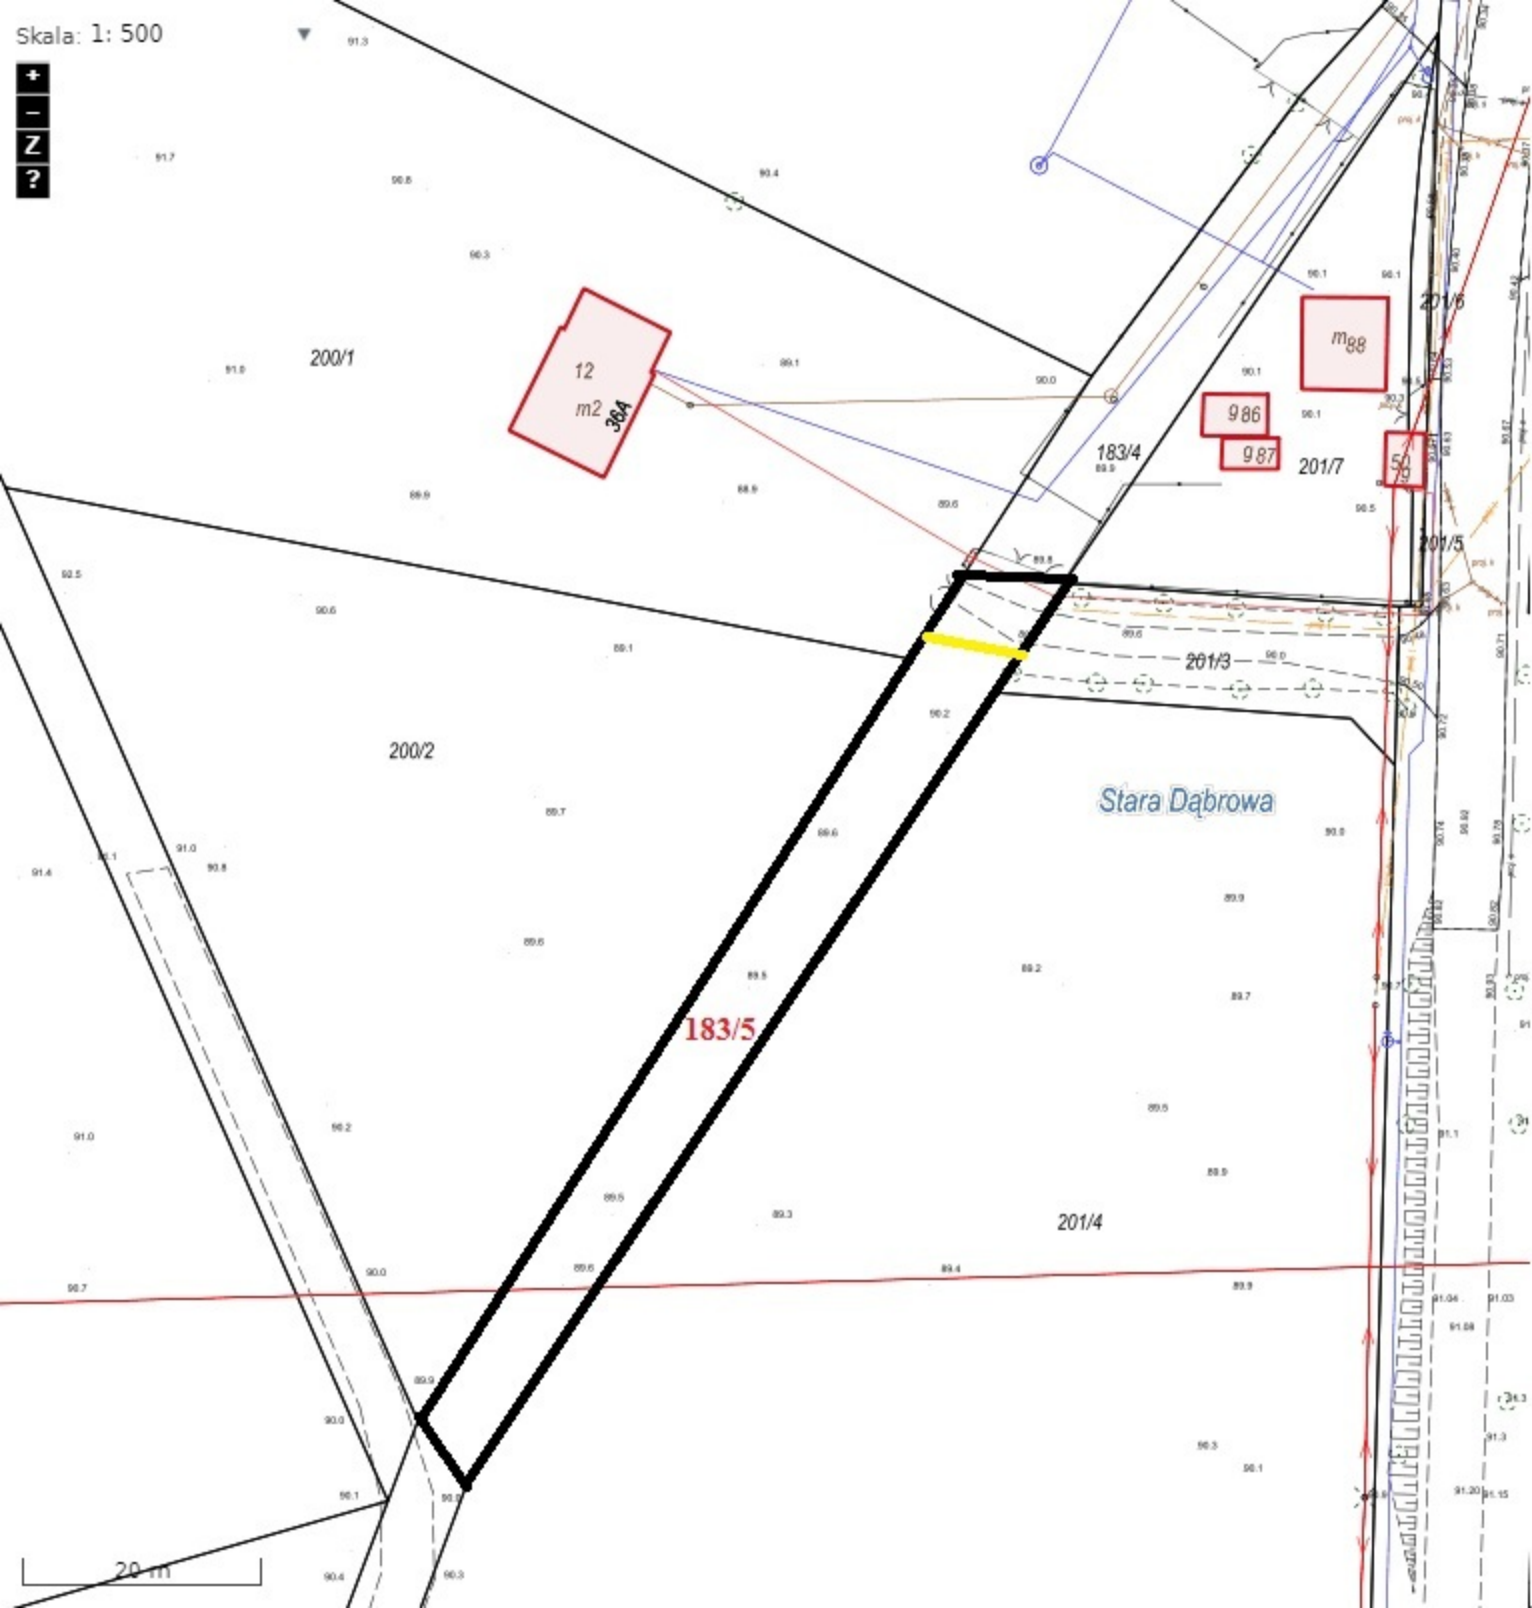

Załącznik nr 1  
do uchwały Rady Gminy nr .....  
z dnia .....

**Legenda**

Granica działki: 

Numer działki: **183/5**

Przebieg przewodu: 

20 m