Damnica gm. Damnica woj. słupskie

MAPA SYTUACYJNO - WYSOKOŚCIOWA

OBIEKT: Damnica-Dębniczka-Budy-Bięcino
Gmina: Damnica, powiat: Słupsk
Skala 1:1000

Wtórnik wykonany na podstawie istniejących w zasobie geodezyjno kartograficznym map w skali 1:1000 oraz aktualizacji terenowej wykonanej w 2005 roku przez Usługi Geodezyjne w Gołdapi- Grzegorz Lutyński

Zarejestrowany dnia ..... pod numerem .....
w Ośrodku Dokumentacji Geodezyjnej w Starostwie Powiatowym w Słupsku.

WYKONAWCA:
USŁUGI GEODEZYJNE
Grzegorz Lutyński
ul. Mazurska 4/9
19-500 Gołdap

SZKIC ORIENTACYJNY

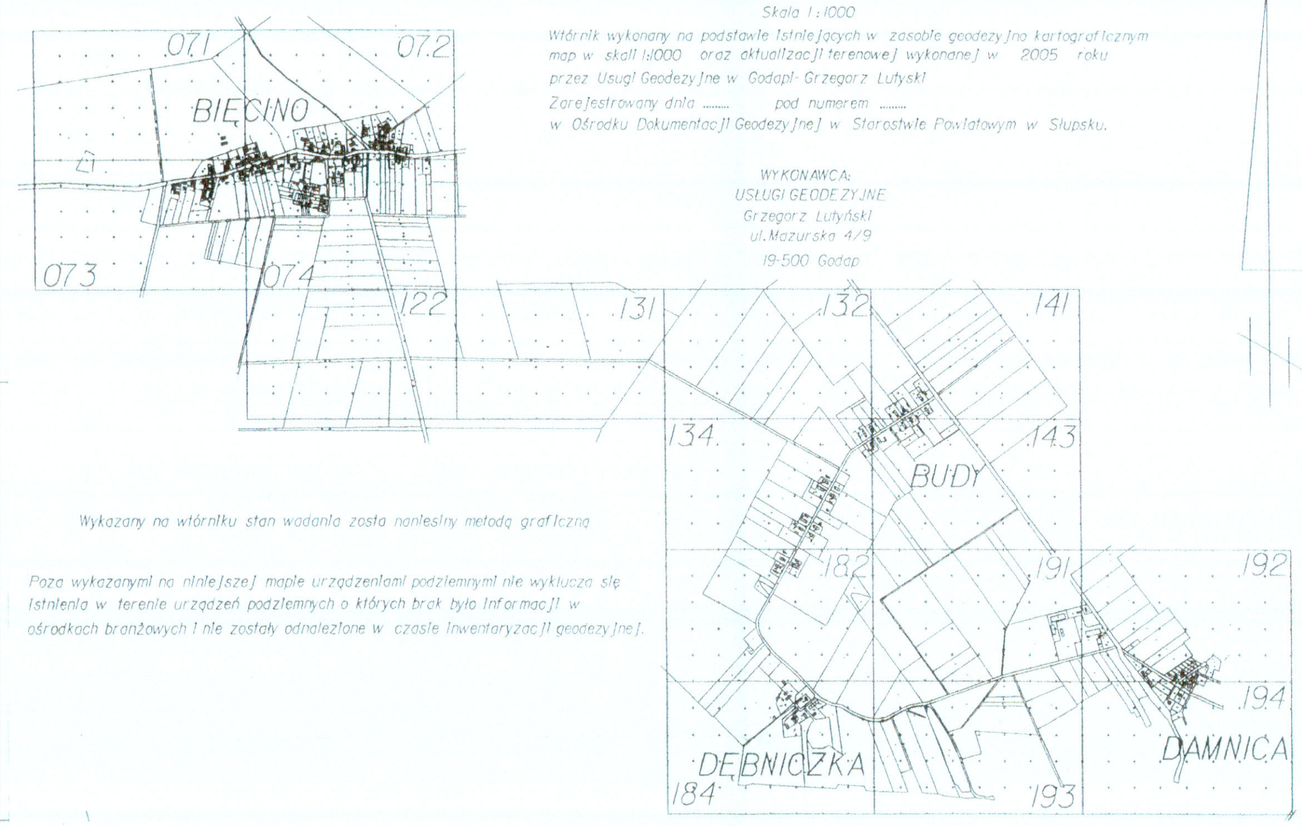

Wykazany na wtórniku stan wodania zostaje naniesiony metodą graficzną

Poza wykazanymi na niniejszej mapie urządzeniami podziemnymi nie wykluczа się istnienia w terenie urządzeń podziemnych o których brak było informacji w ośrodkach branżowych i nie zostały odnalezione w czasie inwentaryzacji geodezyjnej.

"PRO-SAN-INSTAL"
mgr inż. Jan Mań
32-120 Nowe Brzesko, ul. Krakowska 8
woj. małopolskie
PROJEKTOWANIE I NADZORY
NIP 682-153-38-93; REGON 357597607-00026
tel. (012) 385 01 00, kom. 0608 504 390

PROJEKT ZAGOSPODAROWANIA TERENU SIECIĄ KANALIZACYJNĄ WRAZ Z PRZYKANALIKAMI	
Obiekt: DAMNICA – DĘBNICZKA – BUDY – BIĘCINO	
Projektant: mgr inż. Jan MAŃ upr. bud. nr 261/2002	mgr inż. Jan MAŃ 32-120 Nowe Brzesko, ul. Lubelska 31 UPR.BUD. NR 117/2002, 261/2002 PROJEKTOWANIE I KIEROWANIE ROBOTAMI BUDOWLANYMI BEZ OGRANICZEŃ W ZAKRESIE SIECI I INSTALACJI I URZĄDZEŃ WODOCIĄGOWYCH I KANALIZACYJNYCH, CIEPLNYCH, WENTYLACYJNYCH I GAZOWYCH NIP 682-153-38-93; REGON 357597607-00026
Sprawdzający: mgr inż. Zdzisław KROBICKI upr. bud. nr 145/65/Kr	Mgr inż. Zdzisław Krobicki Upr. bud. Nr 145/65/Kr Specjalność techniczno-budowl. Inżynieria wodna (Dz. bud. Nr 17/64 poz. 55)
Opracował: tech. Edyta MAŃ	NOWE BRZESKO - styczeń 2006

ZA ZGODNOŚĆ Z ORYGINAŁEM
własnoręczny podpis
mgr inż. Jan Mań

LEGENDA:

- w80 — ISTNIEJĄCY WODOCIĄG
- t — ISTNIEJĄCY KABEL TELETECHNICZNY
- SŁUP ENERGETYCZNY
- SŁUP TELEFONICZNY
- PVC 200 — PROJEKTOWANA SIEĆ KANALIZACYJNA
- st ø315 1200 — PROJEKTOWANA STUDZIENKA KANLIZACYJNA
- PS — PROJEKTOWANA POMPOWNIA SIECIOWA
- RURA OCHRONNA PVC, STALOWA, AROTA
- ks 110 — KANALIZACJA ISTNIEJĄCA

313.244.134
1:1000

MAPA ZASADNICZA

Założona w r. 1986 przez
WOJEWÓDZKIE PRZEDSIĘBIORSTWO GEODEZYJNO-KARTOGRAFICZNE W SŁUPSKU

KIEROWNIK ZAKŁADU: mgr inż. J. DUDEK

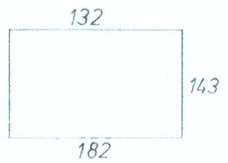

5

-51-