


# Rzut boiska wielofunkcyjnego. skala 1:100

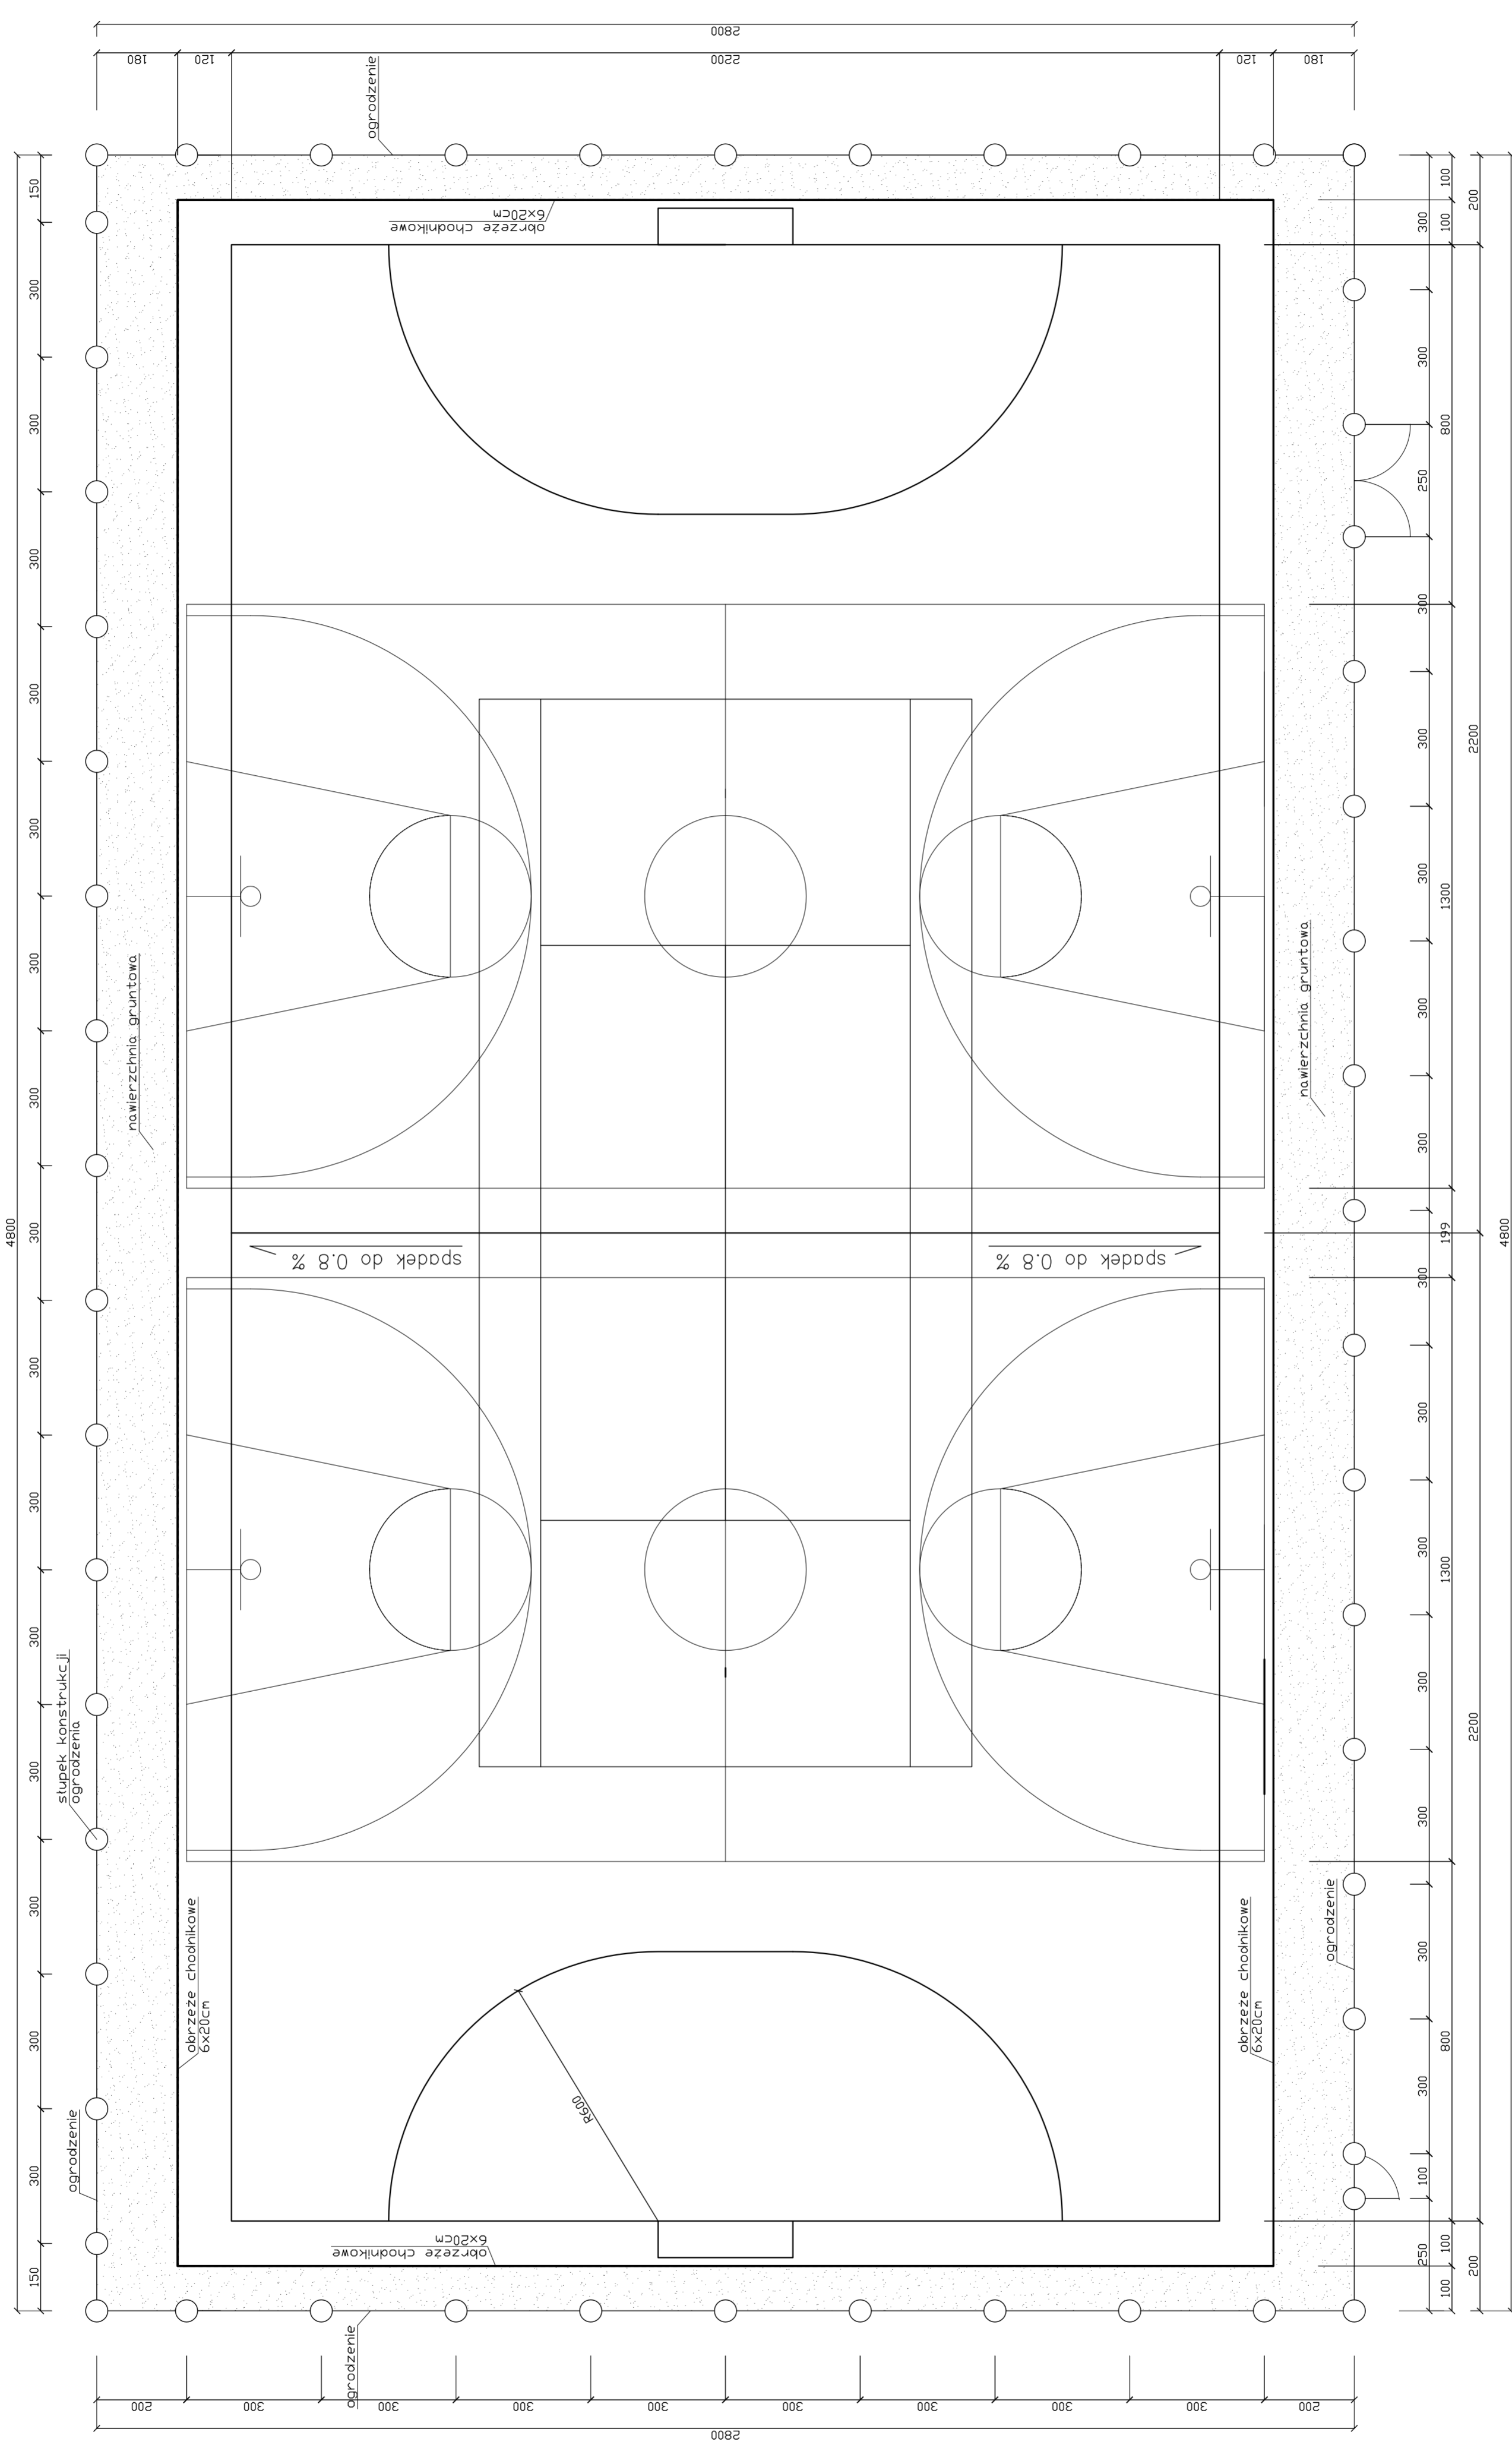

Projekt budowlany boiska wielofunkcyjnego do halowej piłki nożnej z placem oraz terenem zielonego Zagłęzia gmina Iwanica, ul. Górna 1, Iwanica		Kwiecień 2008
Temat rysunku Rzut boiska wielofunkcyjnego.		skala: 1:100
autor: mgr inż. Krzysztof Holuba mgr inż. Andrzej Fabiański	opracował:	nr rys. 2
Pracownia Projektowa "PERSPEKTIVA"		7c-600, Słupsk, ul. Fabryczna 4/64 tel. 8922-142-455